
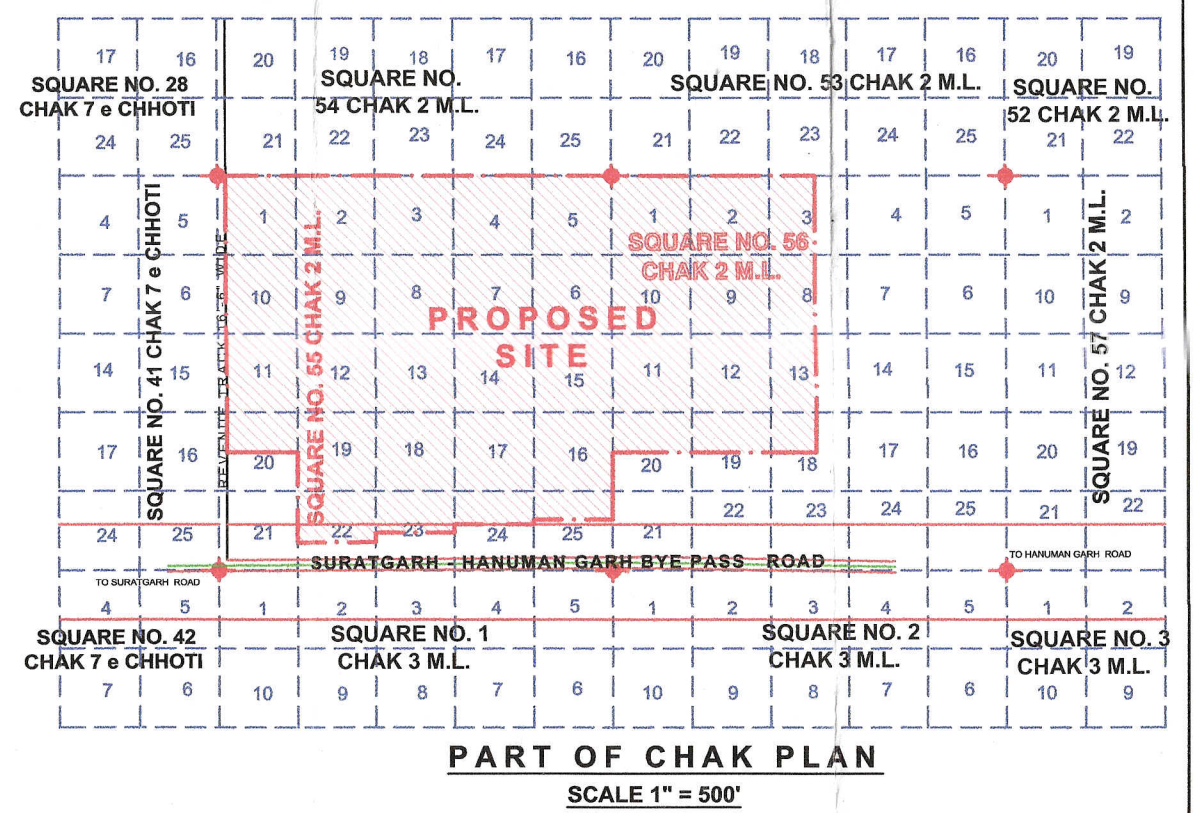


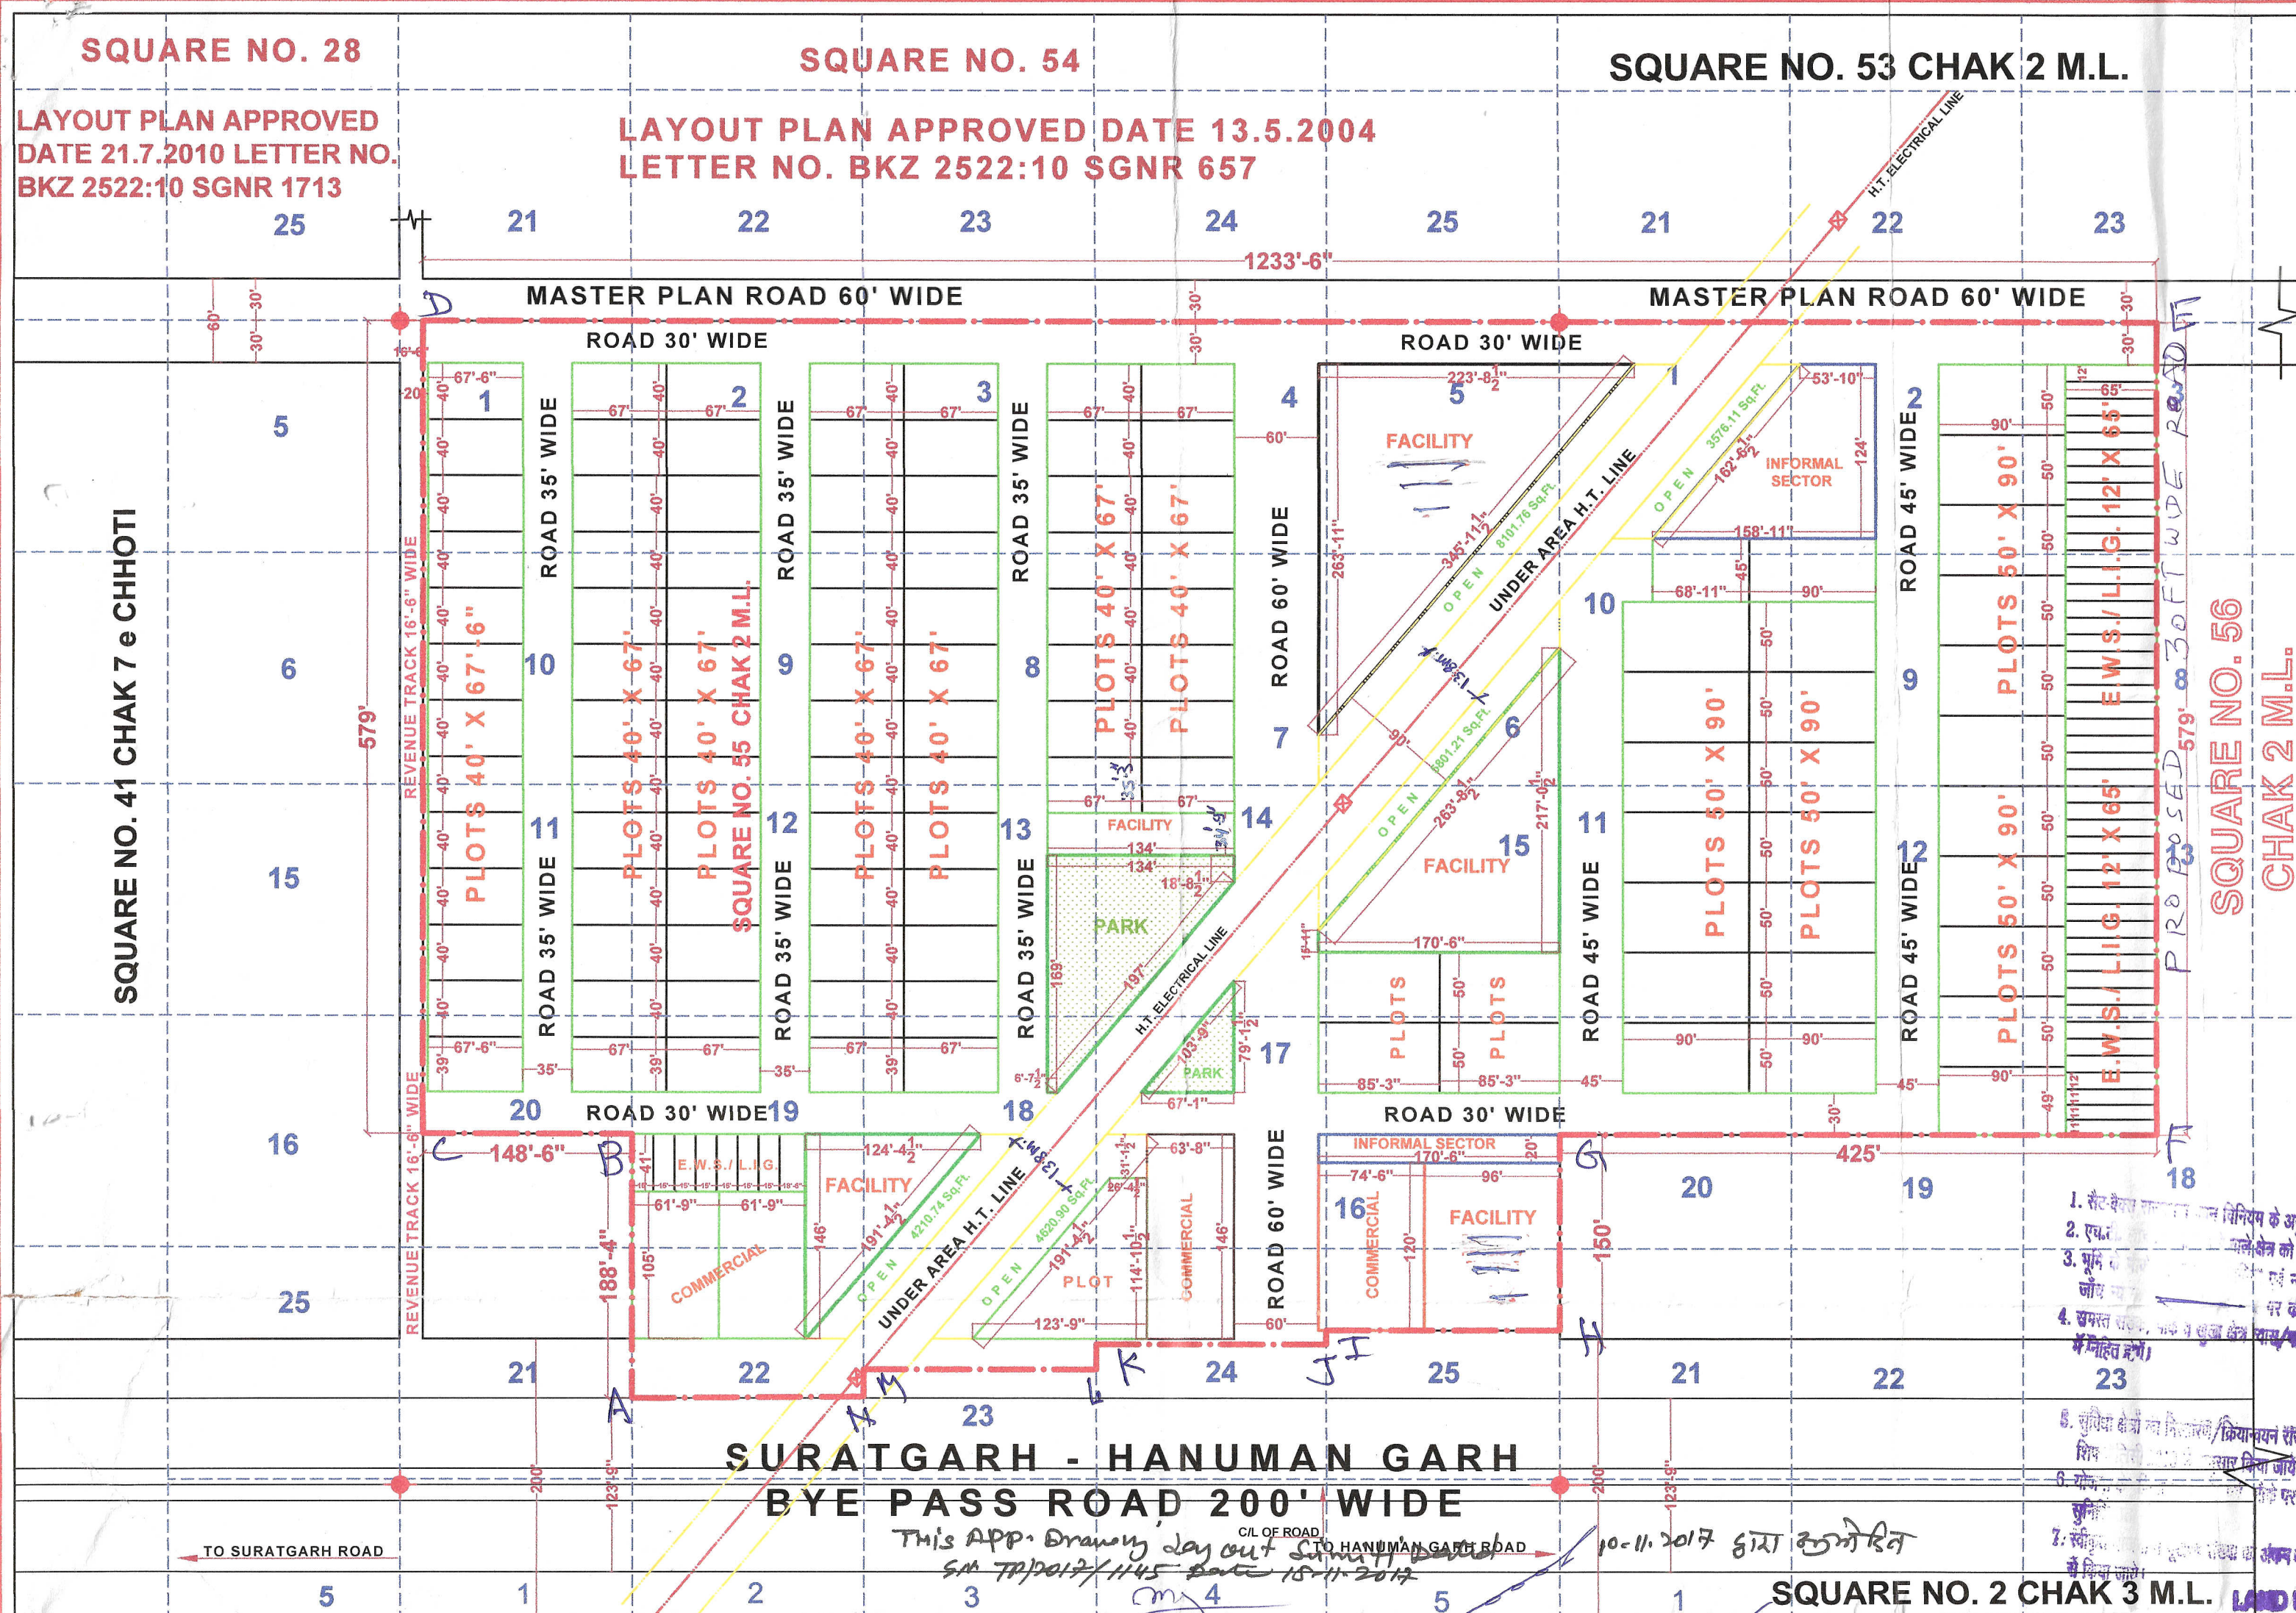

- REFERENCE :-**
1. SCHEME AREA SHOWN THUS :-
 2. KILLA LINE SHOWN THUS :-
 3. SQUARE POINT SHOWN THUS :-
 4. ELECTRICAL LINE SHOWN THUS :-
 5. SCALE 1" = 100'
 6. OWNER :-

LAND USE ANALYSIS :-
TOTAL LAND 820722.53 Sq. Ft.

S. NO.	PARTICULAR	AREA IN Sq.ft.	%TAGE
1	COMMERCIAL	31175.73 Sq.ft.	3.80 %
2	INFORMAL SECTOR	16600.77 Sq.ft.	2.02 %
3	RESIDENTIAL	402811.2 Sq.ft.	49.02 %
4	FACILITY	74 675.23	9.10 %
5	PARK & OPEN	41039.75 Sq.ft.	5.00 %
6	MASTER PLAN ROAD SECTOR PLAN ROAD UNDER HT LINE	83461.0 Sq.ft.	10.90 %
7	ROAD , PAVEMENT, PARKING & PATH	16741.33 Sq.ft.	20.18 %
	TOTAL	820722.53 Sq.Ft.	100 %

SQUARE NO. 42
LAYOUT PLAN APPROVED
DATE 18.5.2012 LETTER NO.
BKZ 2522:10 SGNR 973

SQUARE NO. 1 CHAK 3 M.L.

SQUARE NO. 2 CHAK 3 M.L.

LAY-OUT PLAN

कनिष्ठ प्रारूपकार
नगर विकास न्यास
श्रीगंगानगर

सहायक नगर नियोजक
नगर विकास न्यास
श्रीगंगानगर


(बलीप कुमार पुनीया)
सहायक अभियंता
कार्य.व.न.वि., बीकानेर जिला

(भूपेन्द्र कुमार)
सहायक नगर नियोजक
कार्य.व.न.वि., बीकानेर जिला

(सतीश चंद्र)
नगर नियोजन विभाग, बीकानेर

LAYOUT PLAN APPROVED
APPROVED BY TECHNICAL
OFFICE LETTER NO. 133 DATED 27/10/17

नोट: 1. शीट पर दर्शाए गए आंकड़ों से अनुमान के आधार पर यह
H.T. Line (No. construction zone) के अन्तर्गत 10
प्रतिशत के अधिक क्षेत्रफल होने से अधिकांश क्षेत्र के समायोजन
क्षमता अनुमान है।
2. ले आउट डिजाइन में पूर्व EWS/LIG ब्लॉक के अन्तर्गत
हैड ग्रुन्ट 30'-0" वृत्त मार्ग कायम किया गया
अनिवार्य है।

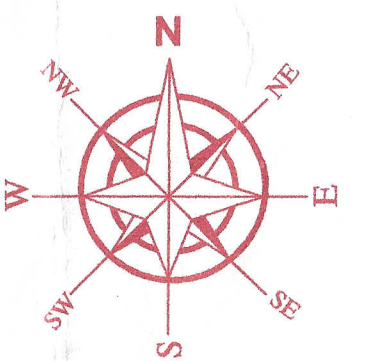

PROPOSED LAY-OUT PLAN OF PLOTS KILLA NO. 2 TO 9, 12 TO 19 (COMPLETE) & 1,10,11, 20,22, 23,24,25 (EACH PART) SQUARE NO. 55 & KILLA NO. 1,2,9,10,11,12 (COMPLETE) & 3,8,13,18,19, 20 (EACH PART) SQUARE NO. 56 CHAK 2 M.L. AT Teh. & Dist. AT SRI GANGANAGAR