
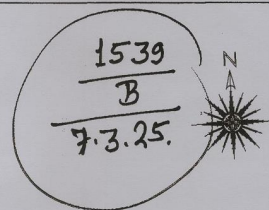


Layout Plan of "THE TOWN COURT-A"

KHASRA NO. 91, 92, 93, 96, 97 IN VILLAGE- MADRAMPURA, TEHSIL- SANGANER, DIST.- JAIPUR

25/05/2025
J.D.A.

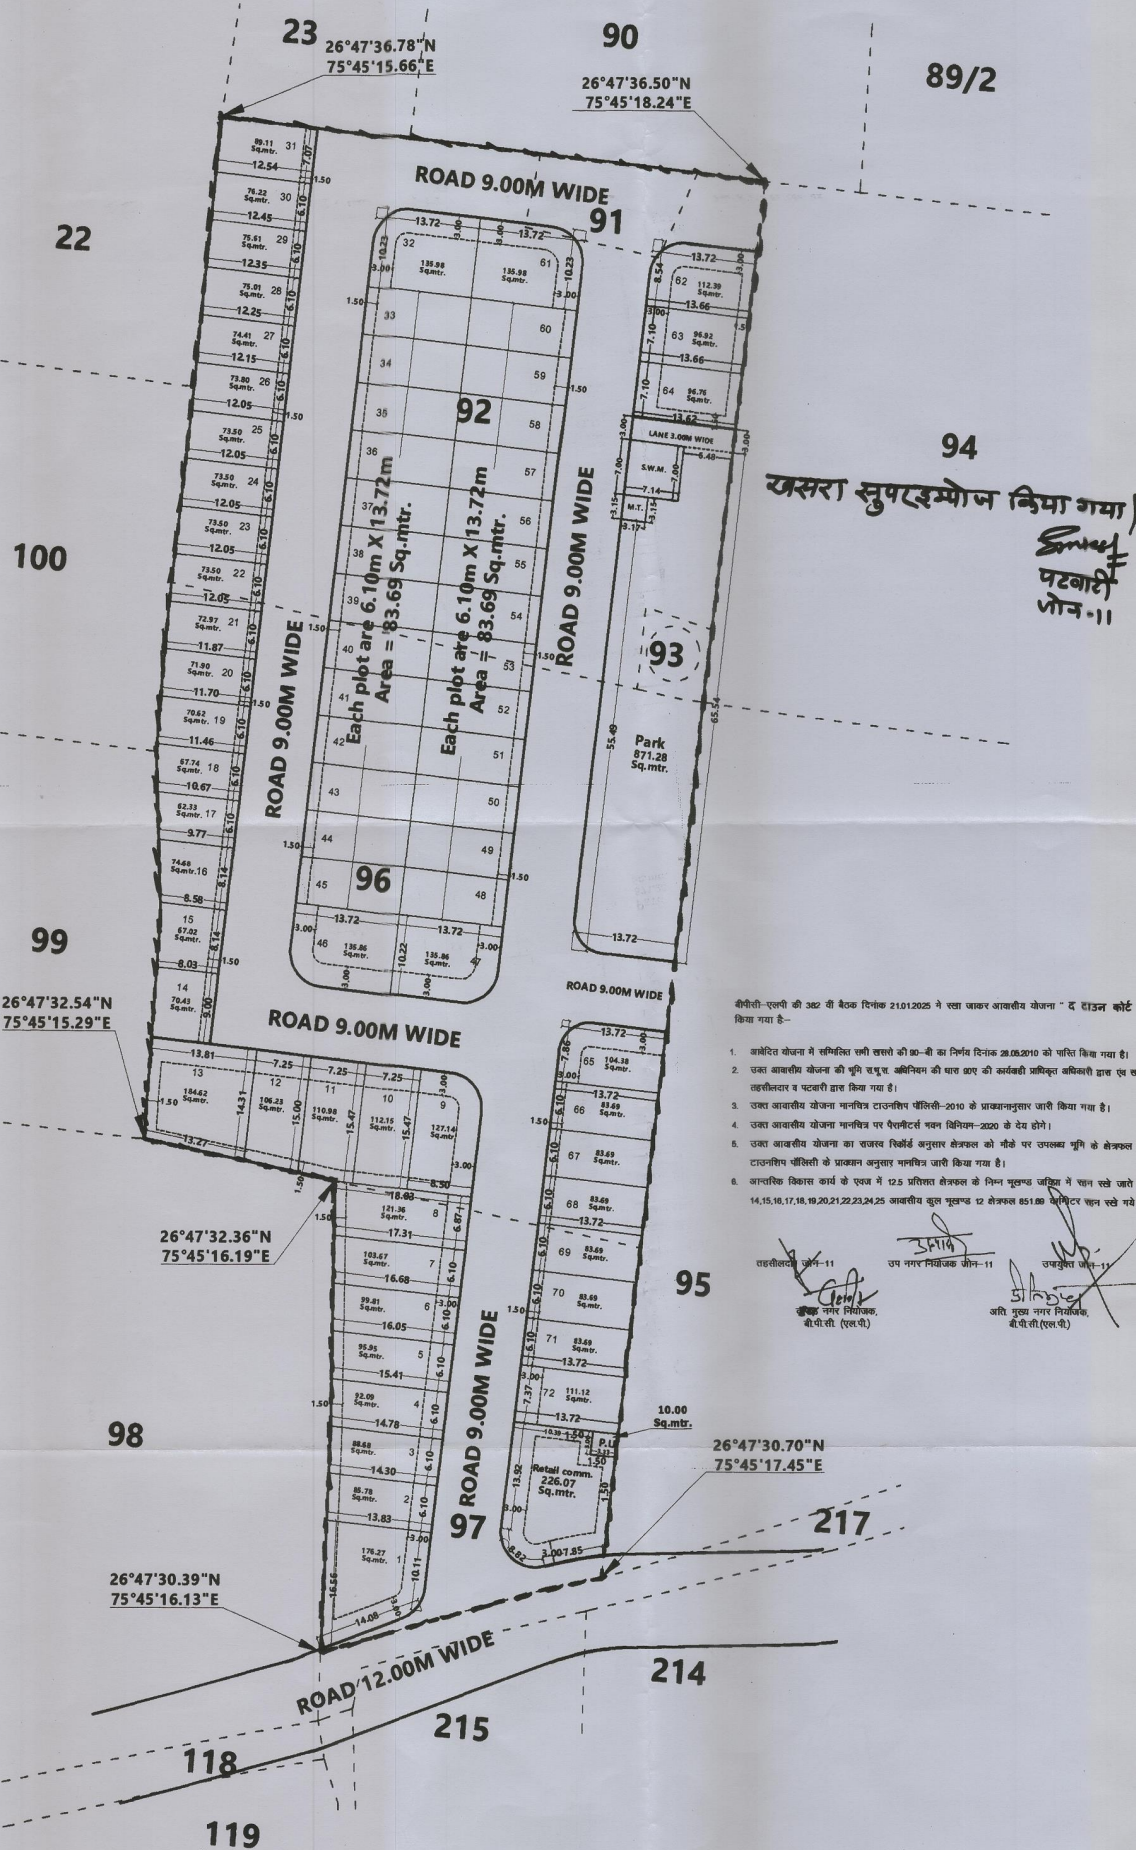

Residential Scheme Area Analysis:-

S.no.	Land Use	Area(sq.mtr)	Percent
1	Residential	6553.98	58.00%
2	Retail comm.	226.07	02.00%
3	Park	869.92	07.70%
4	S.w.m.	50.00	00.44%
5	M.T.	10.00	00.09%
6	P.U.	10.00	00.09%
7	Road	3580.03	31.68%
Total area		11300.00	100.00%

योजना की मौके जॉन, सर्वेक्षण एवं मास्टर विकास योजना 2025 व जोनल विकास योजना की सड़कों, भू-उपयोग एवं क्षेत्रफल इत्यादि से संबंधित पूर्ण जॉन कर स्थिति योजना मानचित्र में अंकित की गई है।

डेडीकेटेड सलाहकार
फर्म का नाम एवम् हस्ताक्षर

Note:-








Consultant



Sulabh Technical Services Pvt. Ltd.
B-85/A, Ganesh Marg
Bapu Nagar, Jaipur-15
☎ 9414066188, 9829147939
Email:- stsjaipur15@gmail.com
website:- stsjaipur.com



NAME OF SOCIETY :- NIJI KHATEDARI

NAME OF SCHEME :- THE TOWN COURT-A

ZONE NO.-11

Z.D.P.-10

SCALE:- 1:500

DRG. NO.

JAIPUR DEVELOPMENT AUTHORITY JAIPUR