



TRANSPORT NAGAR & AUTOMOBILE NAGAR IN KHASRA NO. 142 (PART) VILLAGE MOGRA KHURD ON PALI ROAD AT JODHPUR.

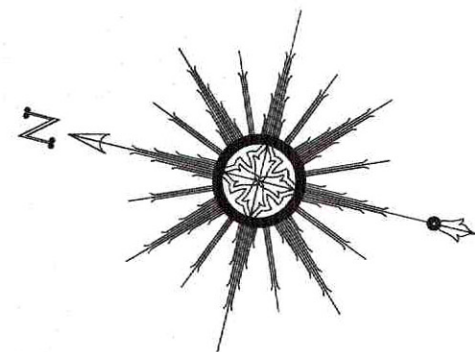

Scale 1 inch = 160 feet

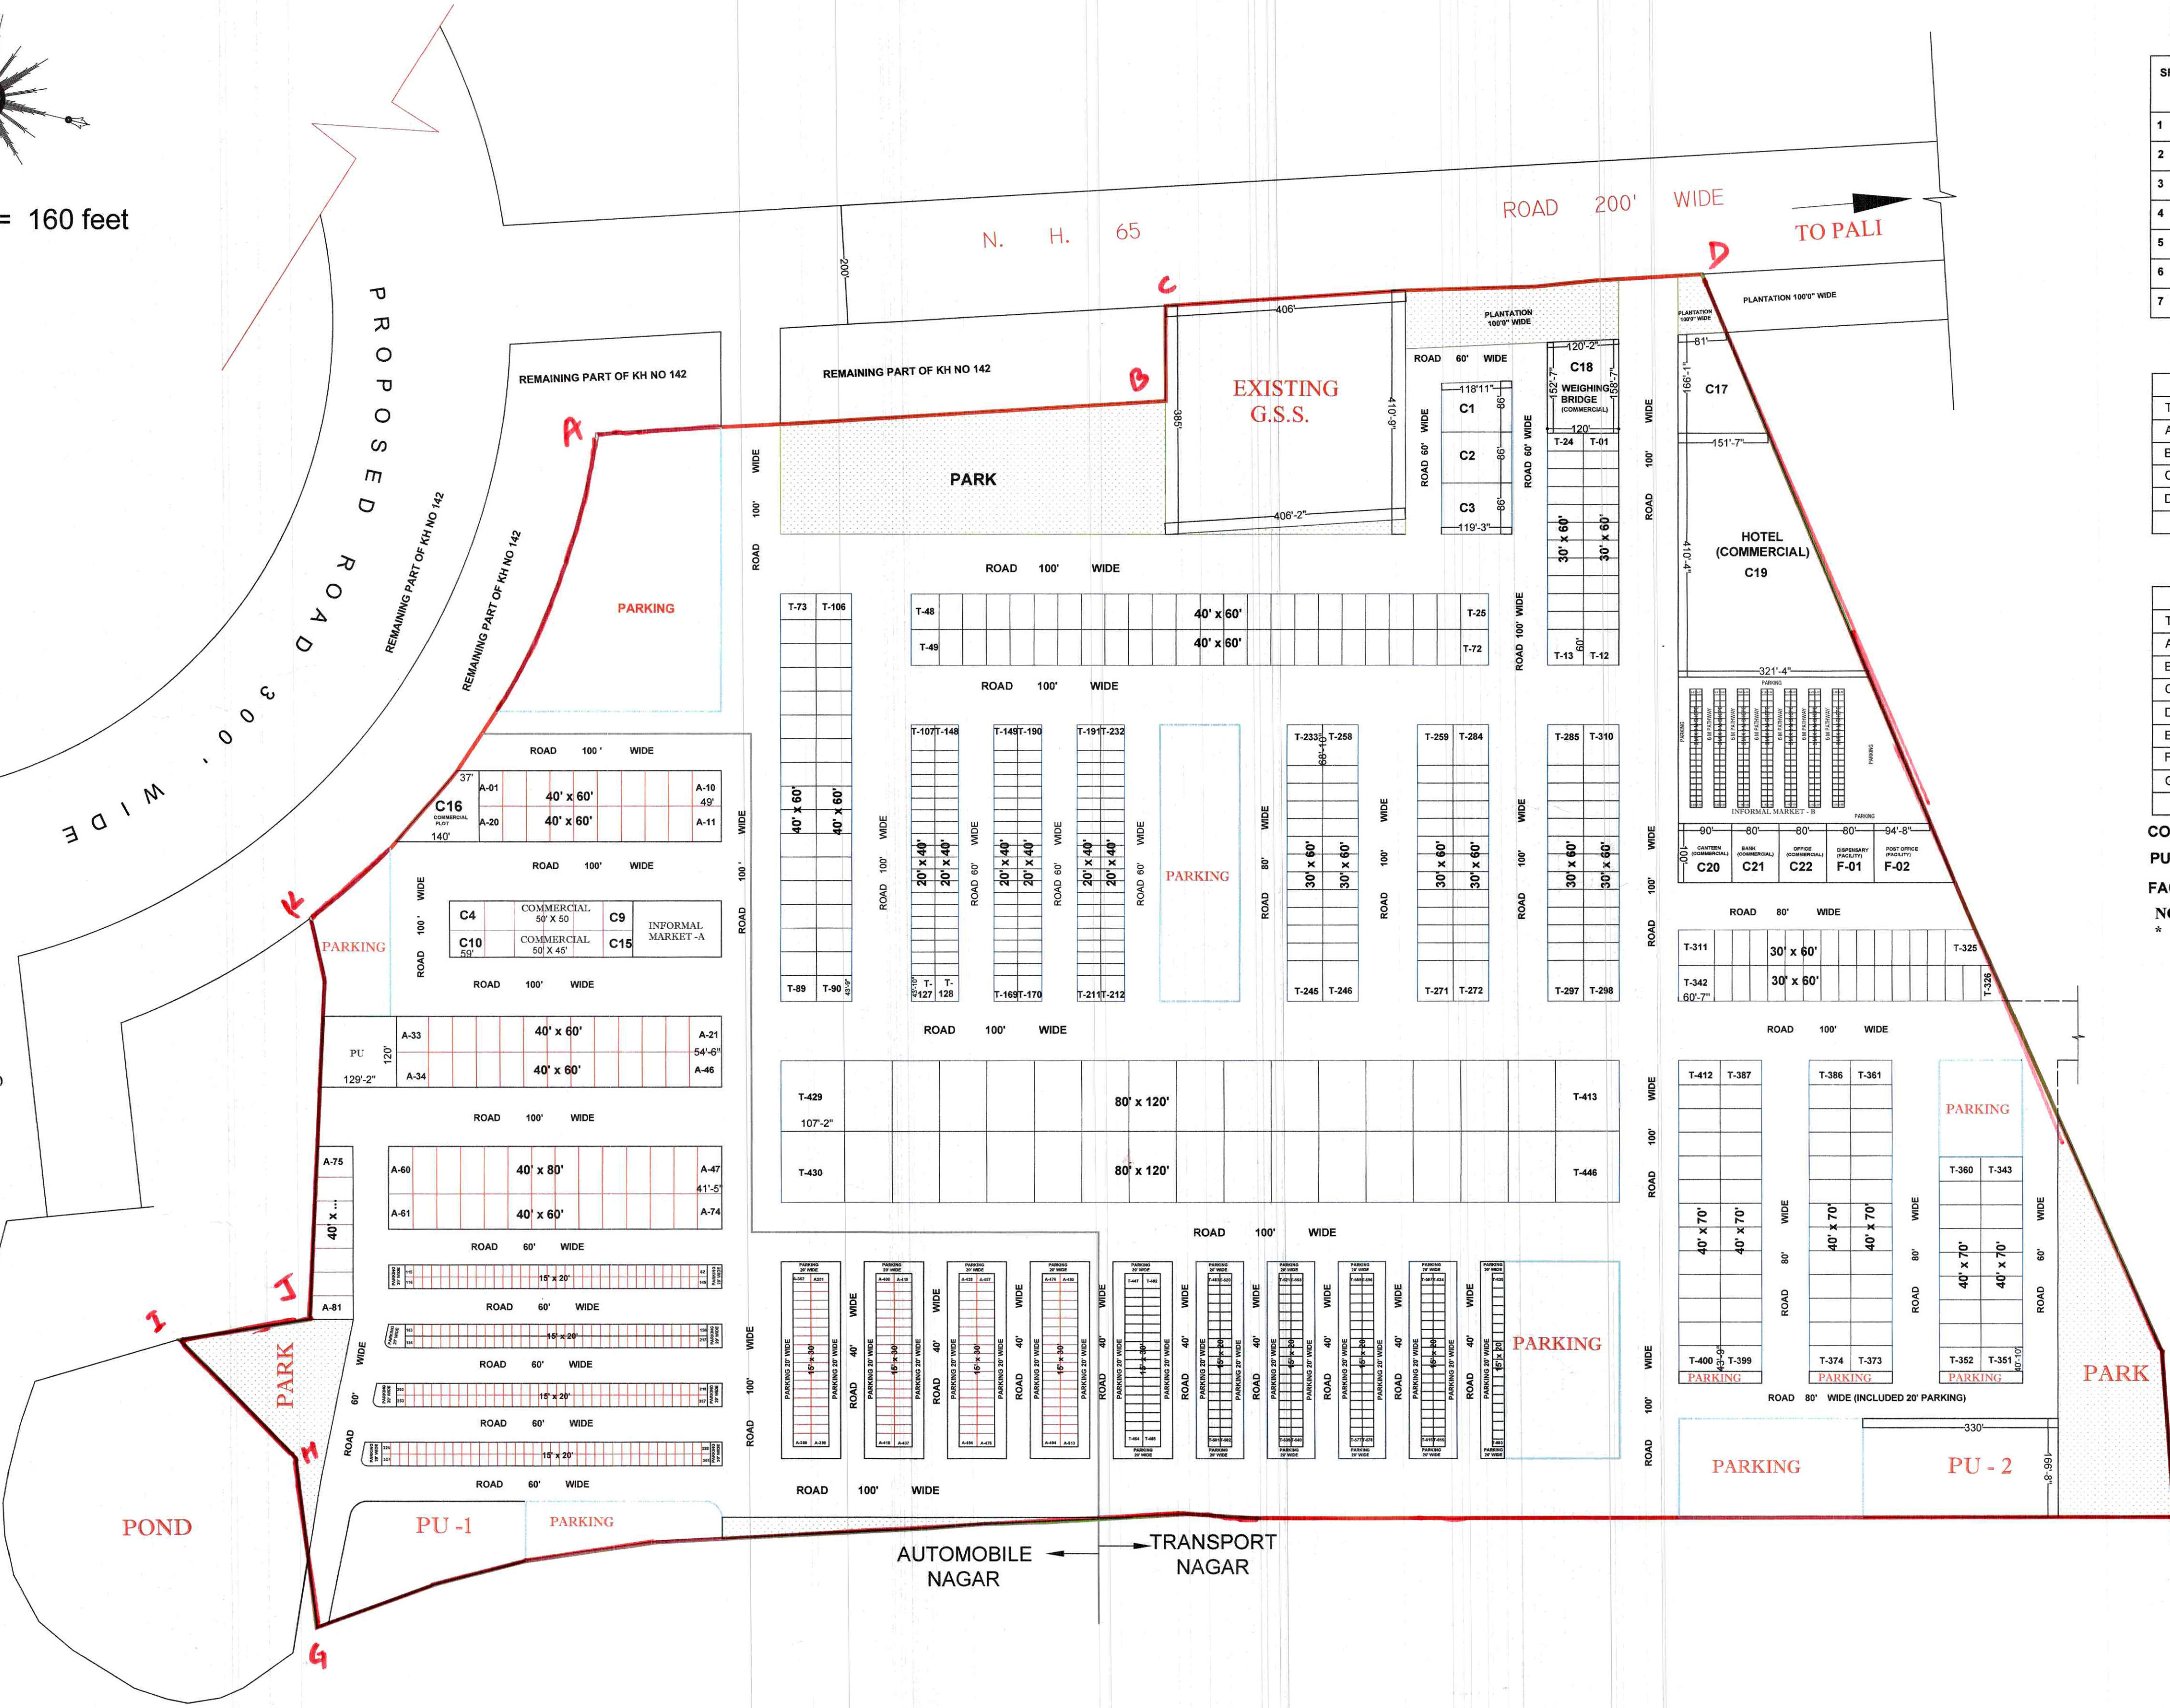

LAND USES ANALYSIS :-

SR. NO.	LAND USE	AREA IN SQ. FT.	AREA IN SQ. YD.	AREA IN SQ. MT.	%
1	COMMERCIAL	1795822.79	199535.86	166836.00	33.90
2	INFORMAL	106481.67	11831.30	9892.39	2.01
3	PARK+PLANTATION	322294.67	35810.52	29941.90	6.09
4	GSS+PU+FACILITY	291223.38	32388.15	27055.31	5.50
5	PARKING	548743.85	60971.54	50979.55	10.36
6	ROAD	2233078.85	248119.87	207458.10	42.14
7	TOTAL	5297645.21	588627.24	492163.25	100

PLOT DETAIL :-

PLOT DETAIL (AUTOMOBILE NAGAR)						
TYPE	SIZE	AREA(SQD)	AREA(SQM)	GENERAL PLOT	CORNER PLOT	TOTAL
A	40X80	355.55	297.29	12	2	14
B	40X80	266.66	222.96	60	7	67
C	15X30	50	41.81	152	0	152
D	15X20	33.33	27.87	280	0	280
TOTAL				504	09	513

PLOT DETAIL :-

PLOT DETAIL (TRANSPORT NAGAR)						
TYPE	SIZE	AREA(SQD)	AREA(SQM)	GENERAL PLOT	CORNER PLOT	TOTAL
A	80X120	1066.66	891.86	30	4	34
B	40X70	311.11	260.13	66	4	70
C	40X80	266.66	222.96	74	8	82
D	30X60	200	167.22	116	18	134
E	20X40	88.89	74.32	114	12	126
F	15X30	50	41.81	36	0	36
G	15X20	33.33	27.87	171	0	171
TOTAL				609	46	655

COMMERCIAL PLOTS :- C-1 TO C-22


PUBLIC UTILITY PLOTS :- PU-1 & PU-2

FACILITY PLOTS :- F-1 & F-2


NOTE :-
* MDP CIRCLE/ROAD MAY BE DESIGNED AS PER IRC NORMS.

DRAWN BY :-

SR. DRAFTSMAN
J.D.A JODHPUR

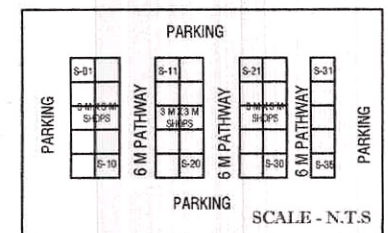

1. INFORMAL MARKET - A

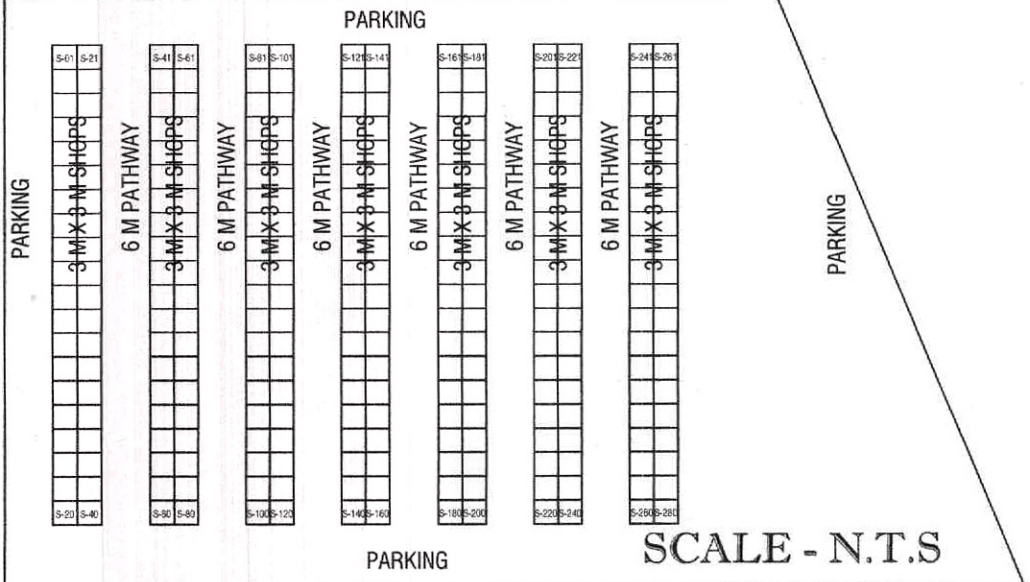

2. INFORMAL MARKET - B

नोट:- ग्राम मोगड़ा खर्द के बसरा संख्या 142
के भाग (आंशिक) की बाहरी भूजाओं
का प्रस्तुत ले-आउट प्लान पर किलात
कर बिन्दु सं. A से 14 तक अंकित किया।

PATWARI/RI J.D.A JODHPUR JEN J.D.A JODHPUR TEHSILDAR J.D.A JODHPUR ATP J.D.A JODHPUR Ex.En. J.D.A JODHPUR DTP J.D.A JODHPUR DY.COMM J.D.A JODHPUR DIR ENGG J.D.A JODHPUR DIR PLANNING J.D.A JODHPUR SECRETARY J.D.A JODHPUR COMMISSIONER J.D.A JODHPUR