
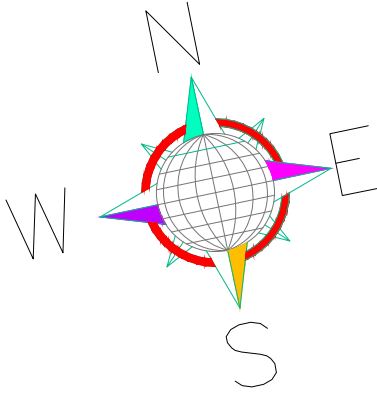


PROPOSED LAYOUT PLAN OF RAINWATER HARVESTING / RECHARGING


"ANANT VILLA'S"

UNDER CHIEF MINISTER JAN AAWAS
YOJNA PROVISION-3B
AT VILL:- SIRSI, TEH:- JAIPUR, JAIPUR

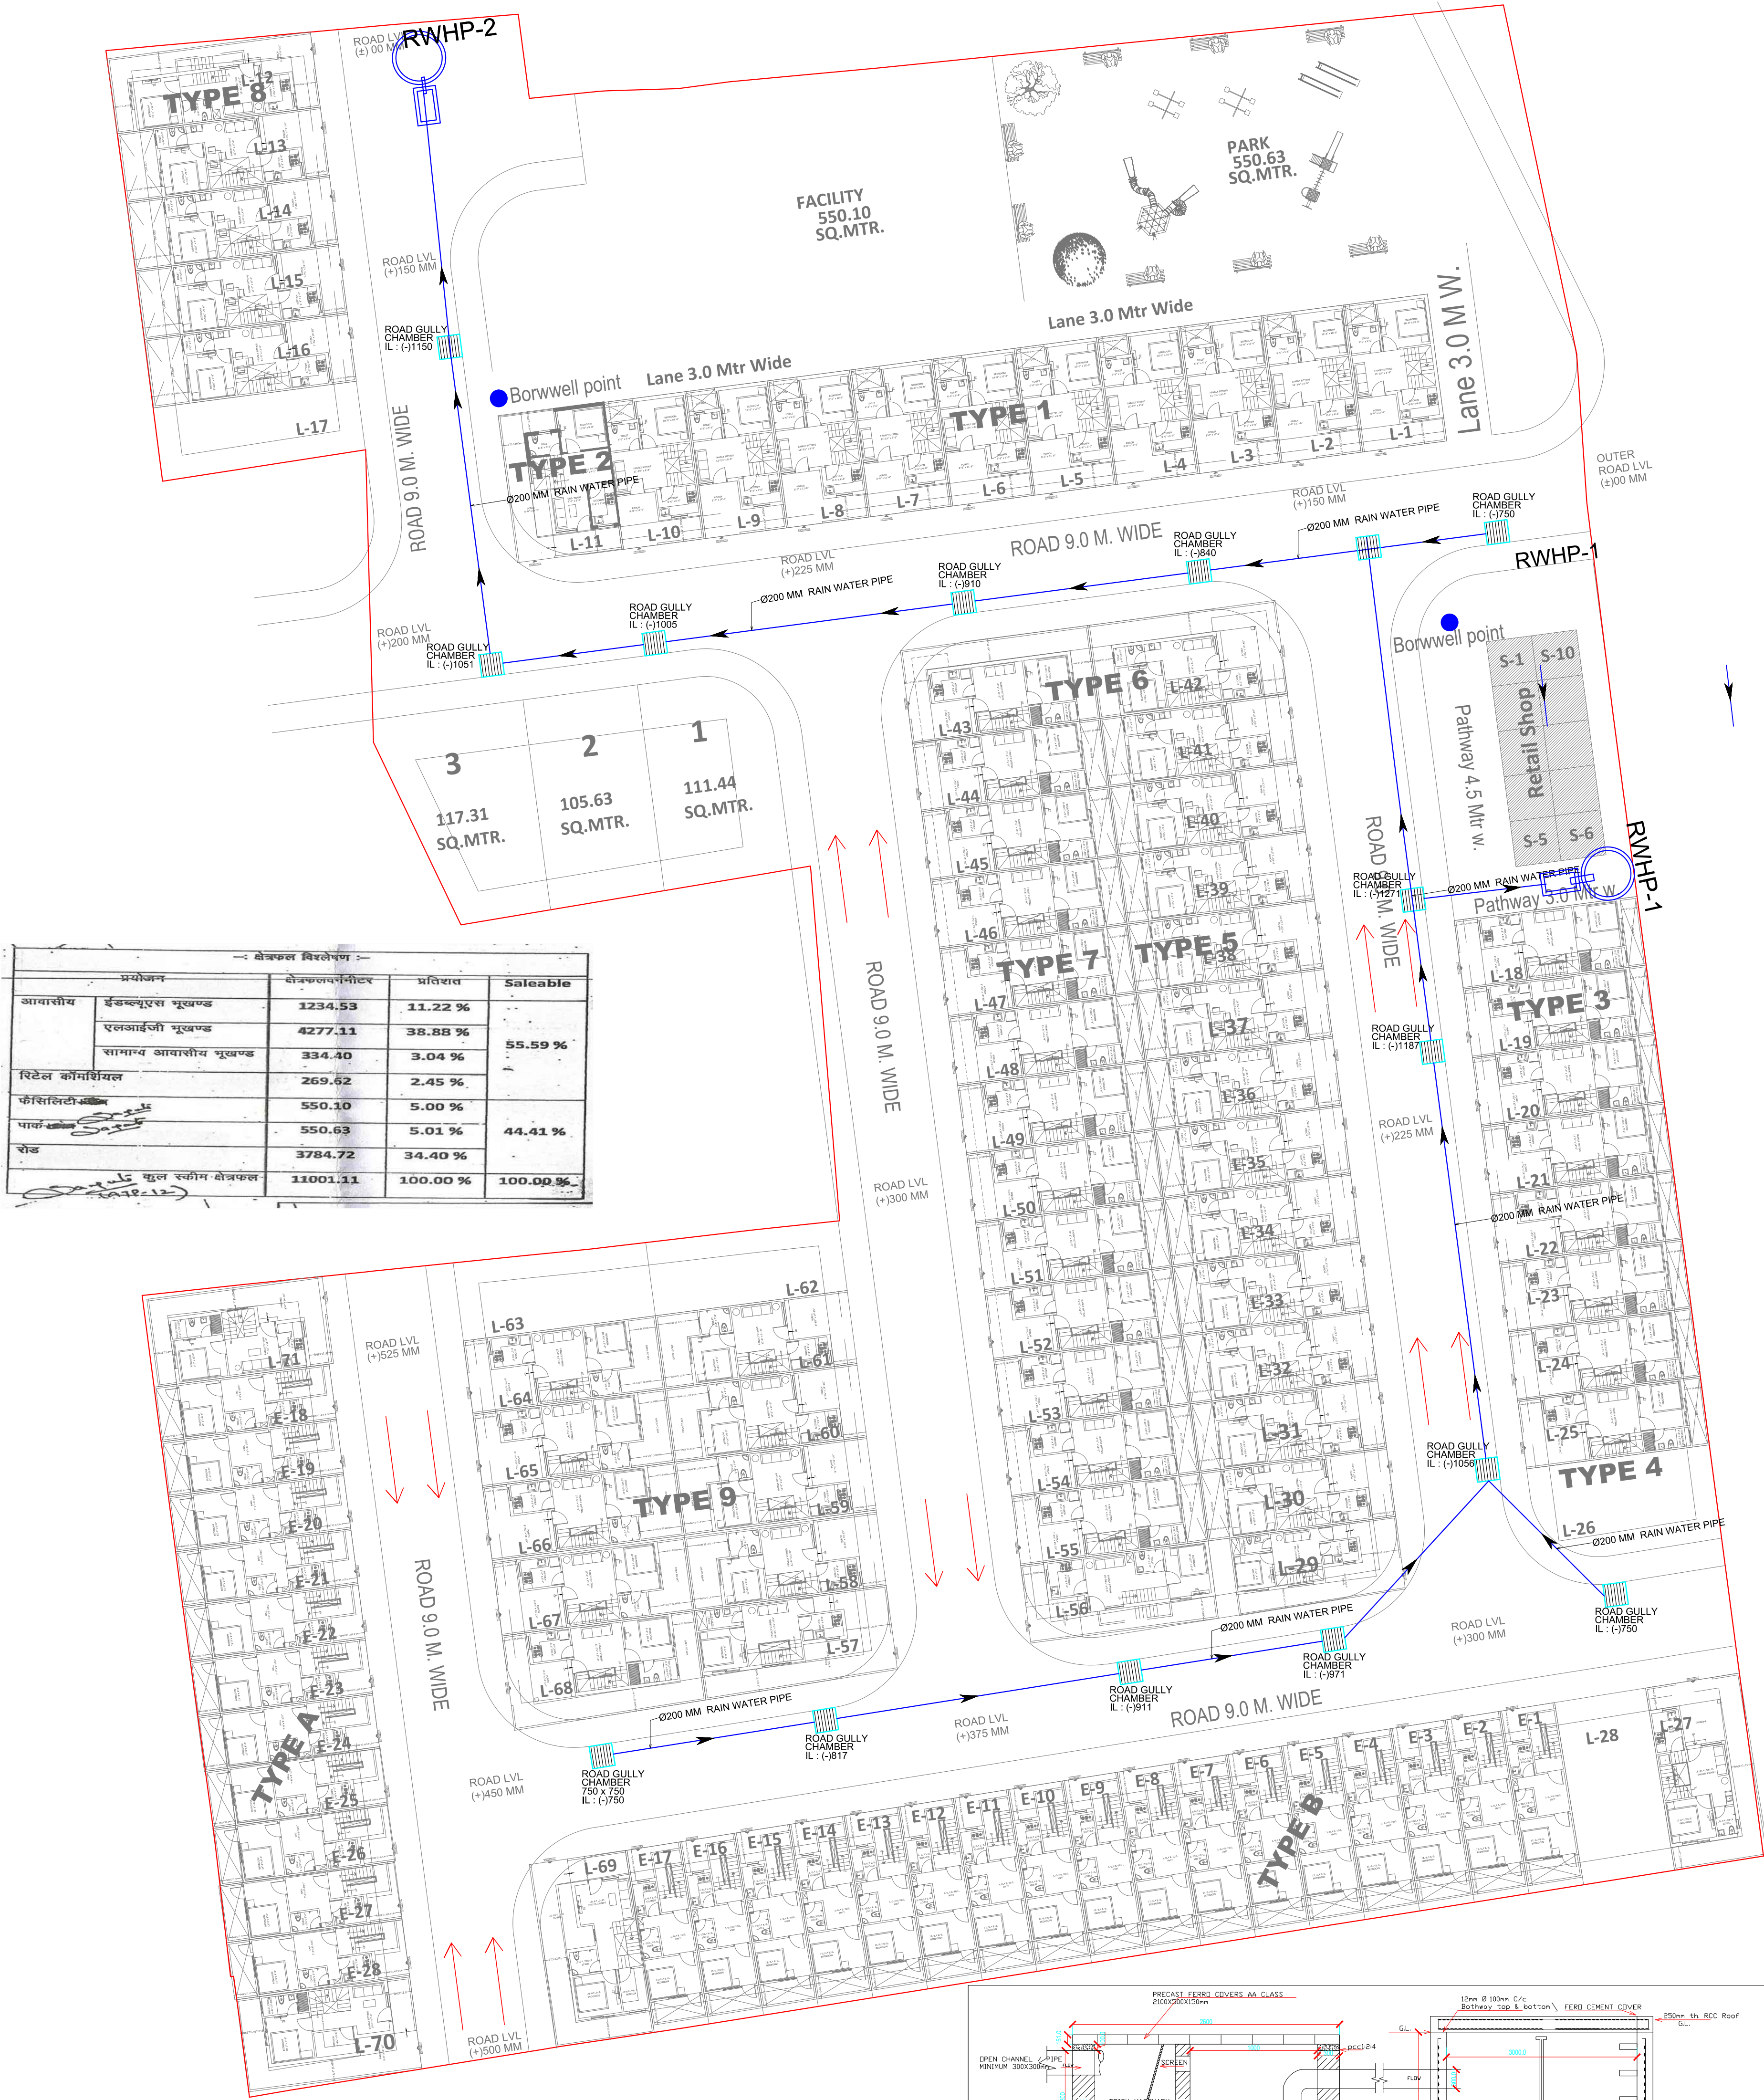

प्रयोजन	क्षेत्रफल वर्गमीटर	प्रतिशत	Saleable
आवासीय	1234.53	11.22 %	
ईडब्ल्यूएस मुख्यण्ड	4277.11	38.88 %	
सामान्य आवासीय मुख्यण्ड	334.40	3.04 %	55.59 %
रिडेल कॉमर्शियल	269.62	2.45 %	
फैसिलिटी बिल्डिंग	550.10	5.00 %	
पाव-बिल्डिंग	550.63	5.01 %	44.41 %
रोड	3784.72	34.40 %	
कुल स्कीम क्षेत्रफल	11001.11	100.00 %	100.00 %

LEGEND	
	750mm x 750mm ROAD GULLY CHAMBER
	200MM RAIN WATER PIPE
	RAIN WATER HARVESTING PIT

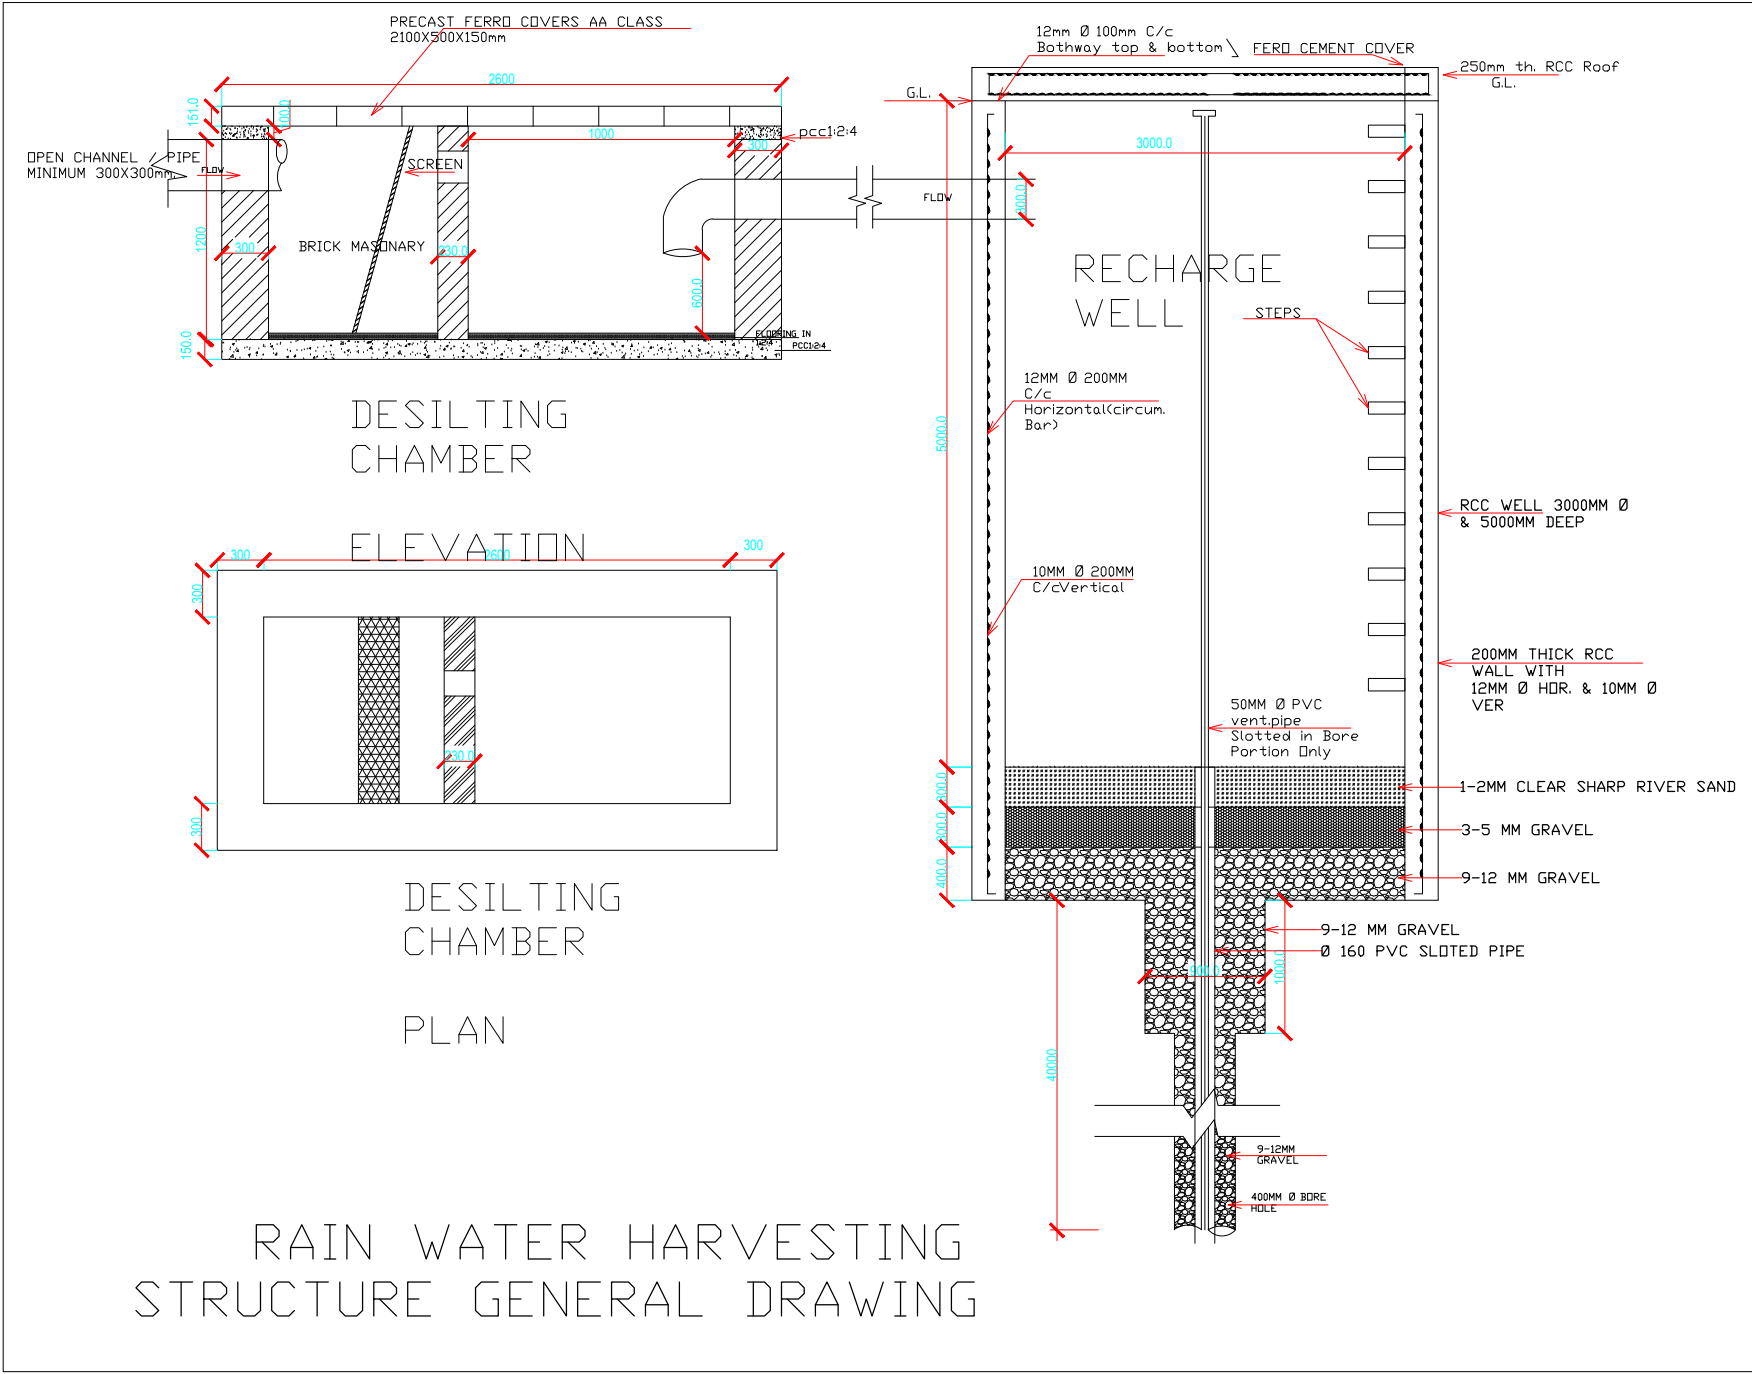

ER RAHUL KUMAR
Membership Number AM-3029436
Chartered Engineer
KGR ENGINEERS AND APPRAISERS
PROP. ER. RAHUL KUMAR
CHARTERED ENGINEER
P. No. +91 8955829798