
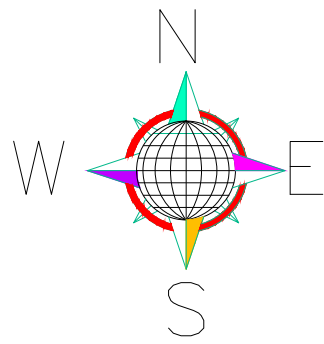
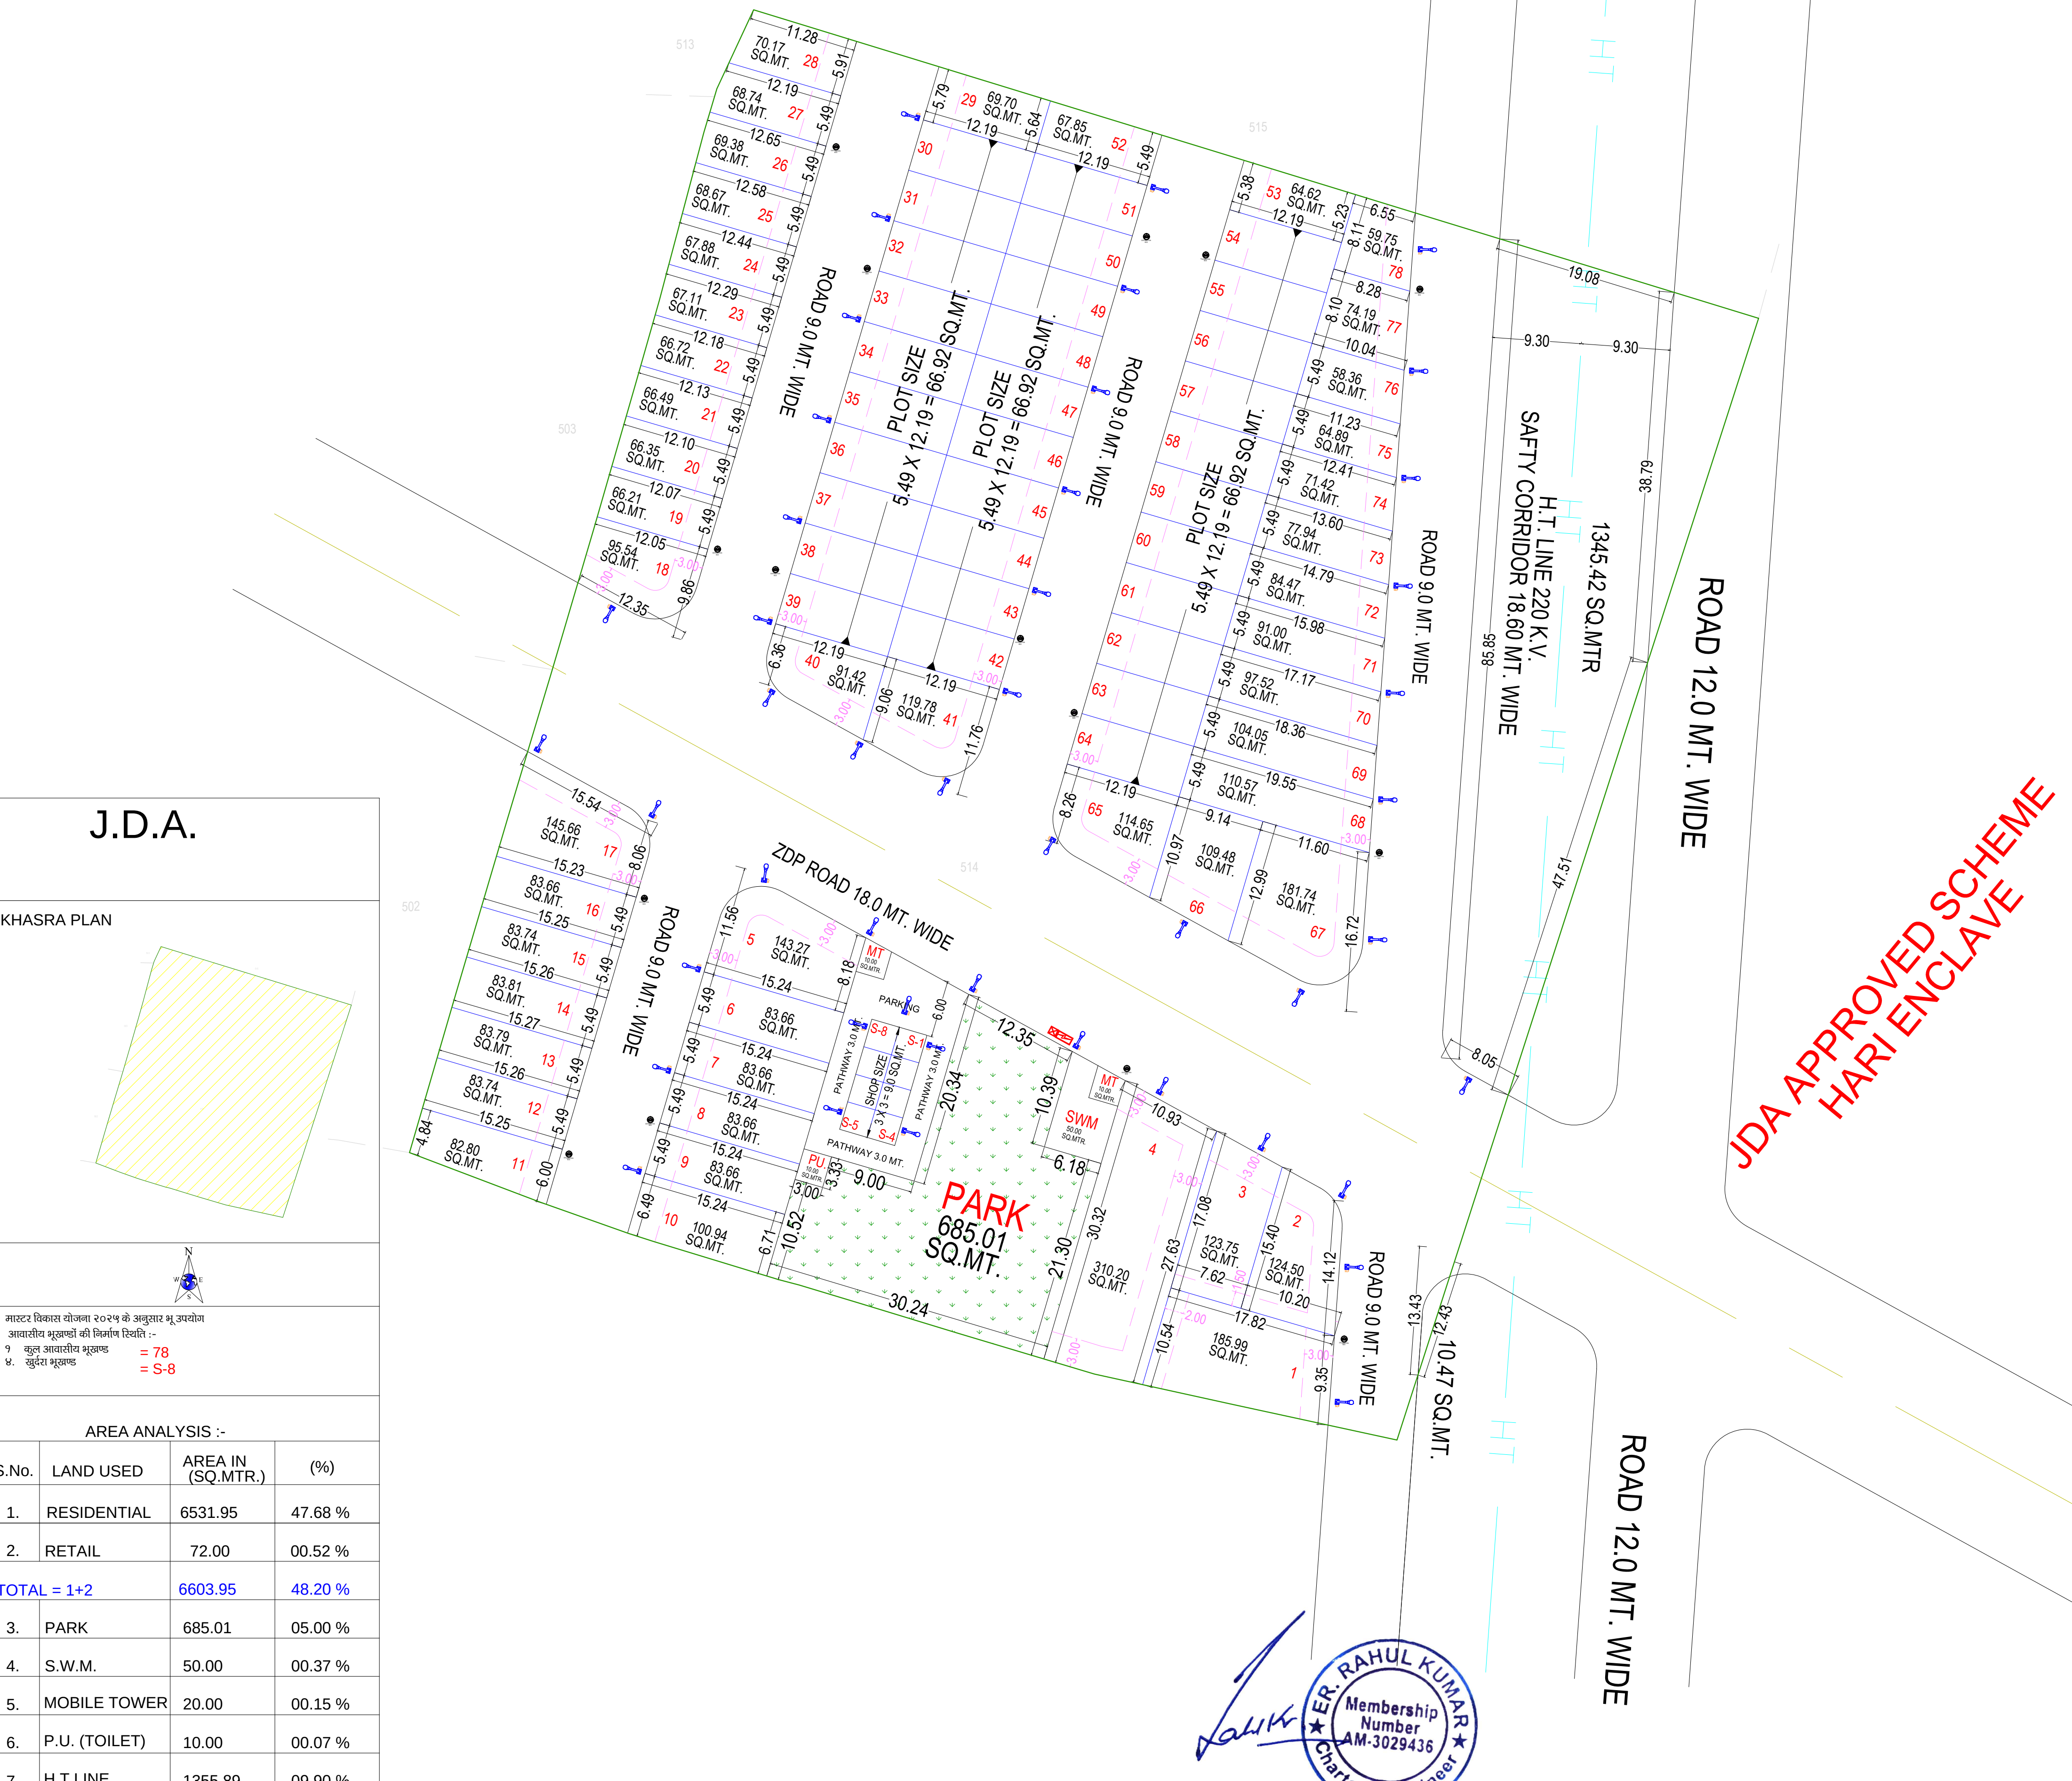


PROPOSED LAYOUT PLAN OF ELECTRIFICATION (TRANSFORMER, SOLAR ENERGY ETC.)
"DHB PRIME"
IN KHASRA NO.:- 514.
AT VILLAGE :- CHARANWALA URF HARGUN KI NANGAL,TEH.:- SANGANER, JAIPUR.

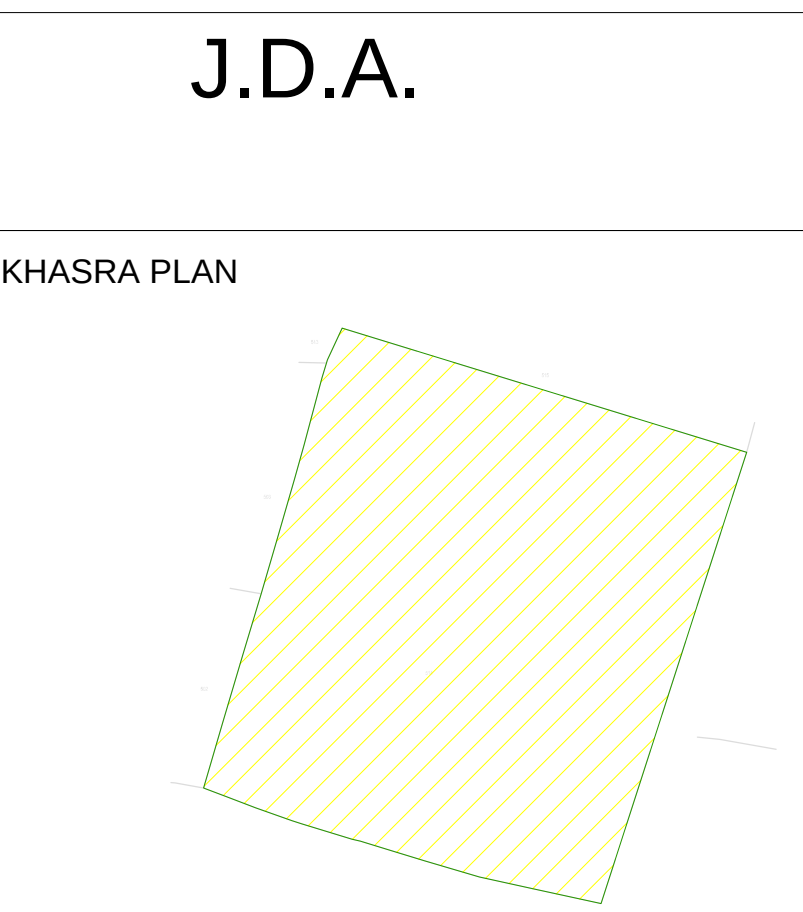

मास्टर विकास योजना २०२५ के अनुसार भू उपयोग
आवासीय भूखण्डों की निर्माण स्थिति :-
१. कुल आवासीय भूखण्ड = 78
४. खुदरा भूखण्ड = S-8

AREA ANALYSIS :-			
S.No.	LAND USED	AREA IN (SQ.MTR.)	(%)
1.	RESIDENTIAL	6531.95	47.68 %
2.	RETAIL	72.00	00.52 %
TOTAL = 1+2		6603.95	48.20 %
3.	PARK	685.01	05.00 %
4.	S.W.M.	50.00	00.37 %
5.	MOBILE TOWER	20.00	00.15 %
6.	P.U. (TOILET)	10.00	00.07 %
7.	H.T.LINE	1355.89	09.90 %
8.	18 MTR.ROAD	1995.02	14.56 %
9.	ROAD	2980.13	21.75 %
TOTAL = 3 TO 9		7096.05	51.80 %
SCHEME AREA		13700.00	100.00 %
		01.370 HECT.	

योजना की भूखे की रा.भू.रा. अधिनियम की धारा ९० ए की कार्यवाही एवं मौके पर भूमि का प्रमाणिकरण मेरे द्वारा किया गया। योजना की पूरी भूमि प्राधिकरण में लिखित हो चुकी है।

नाम
तहसीलदार
उपायुक्त जेन:-

बी.पी.सी / जी. एल. सी. की बैठक संख्या दिनांक
की अनुपालना में योजना मानचित्र स्वीकृत कर जारी किया गया।

PROPOSED LAY OUT PLAN OF
"DHB PRIME"
UNDER KHASRA NO - 514
AT REVENUE VILLAGE - CHARANWALA URF HARGUN KI NANGAL, TEH. - SANGANER, JAIPUR

ZONE NO. = 11
SCALE 1:500

LEGEND	
	STREET LIGHT POLE
	TRANSFORMER
	DISTRIBUTION BOX
	11 KV 3 c x 185 Sq.MM
	LT Cable 4 c x 120 Sq.MM
	RMU

ER. RAHUL KUMAR
Membership Number AM-3029436
Chartered Engineer

KGR ENGINEERS AND APPRAISERS
PROP. ER. RAHUL KUMAR
CHARTERED ENGINEER