



PROPOSED WATER SUPPLY LAYOUT PLAN OF SCHEME

VYAS ENCLAVE

AT VILL. JAGNATHPURA TEH- SANGANER, JAIPUR
KH. NO.-386/131,132,388/133,390/134,392/135

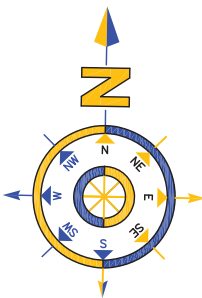

SCALE:-1=500

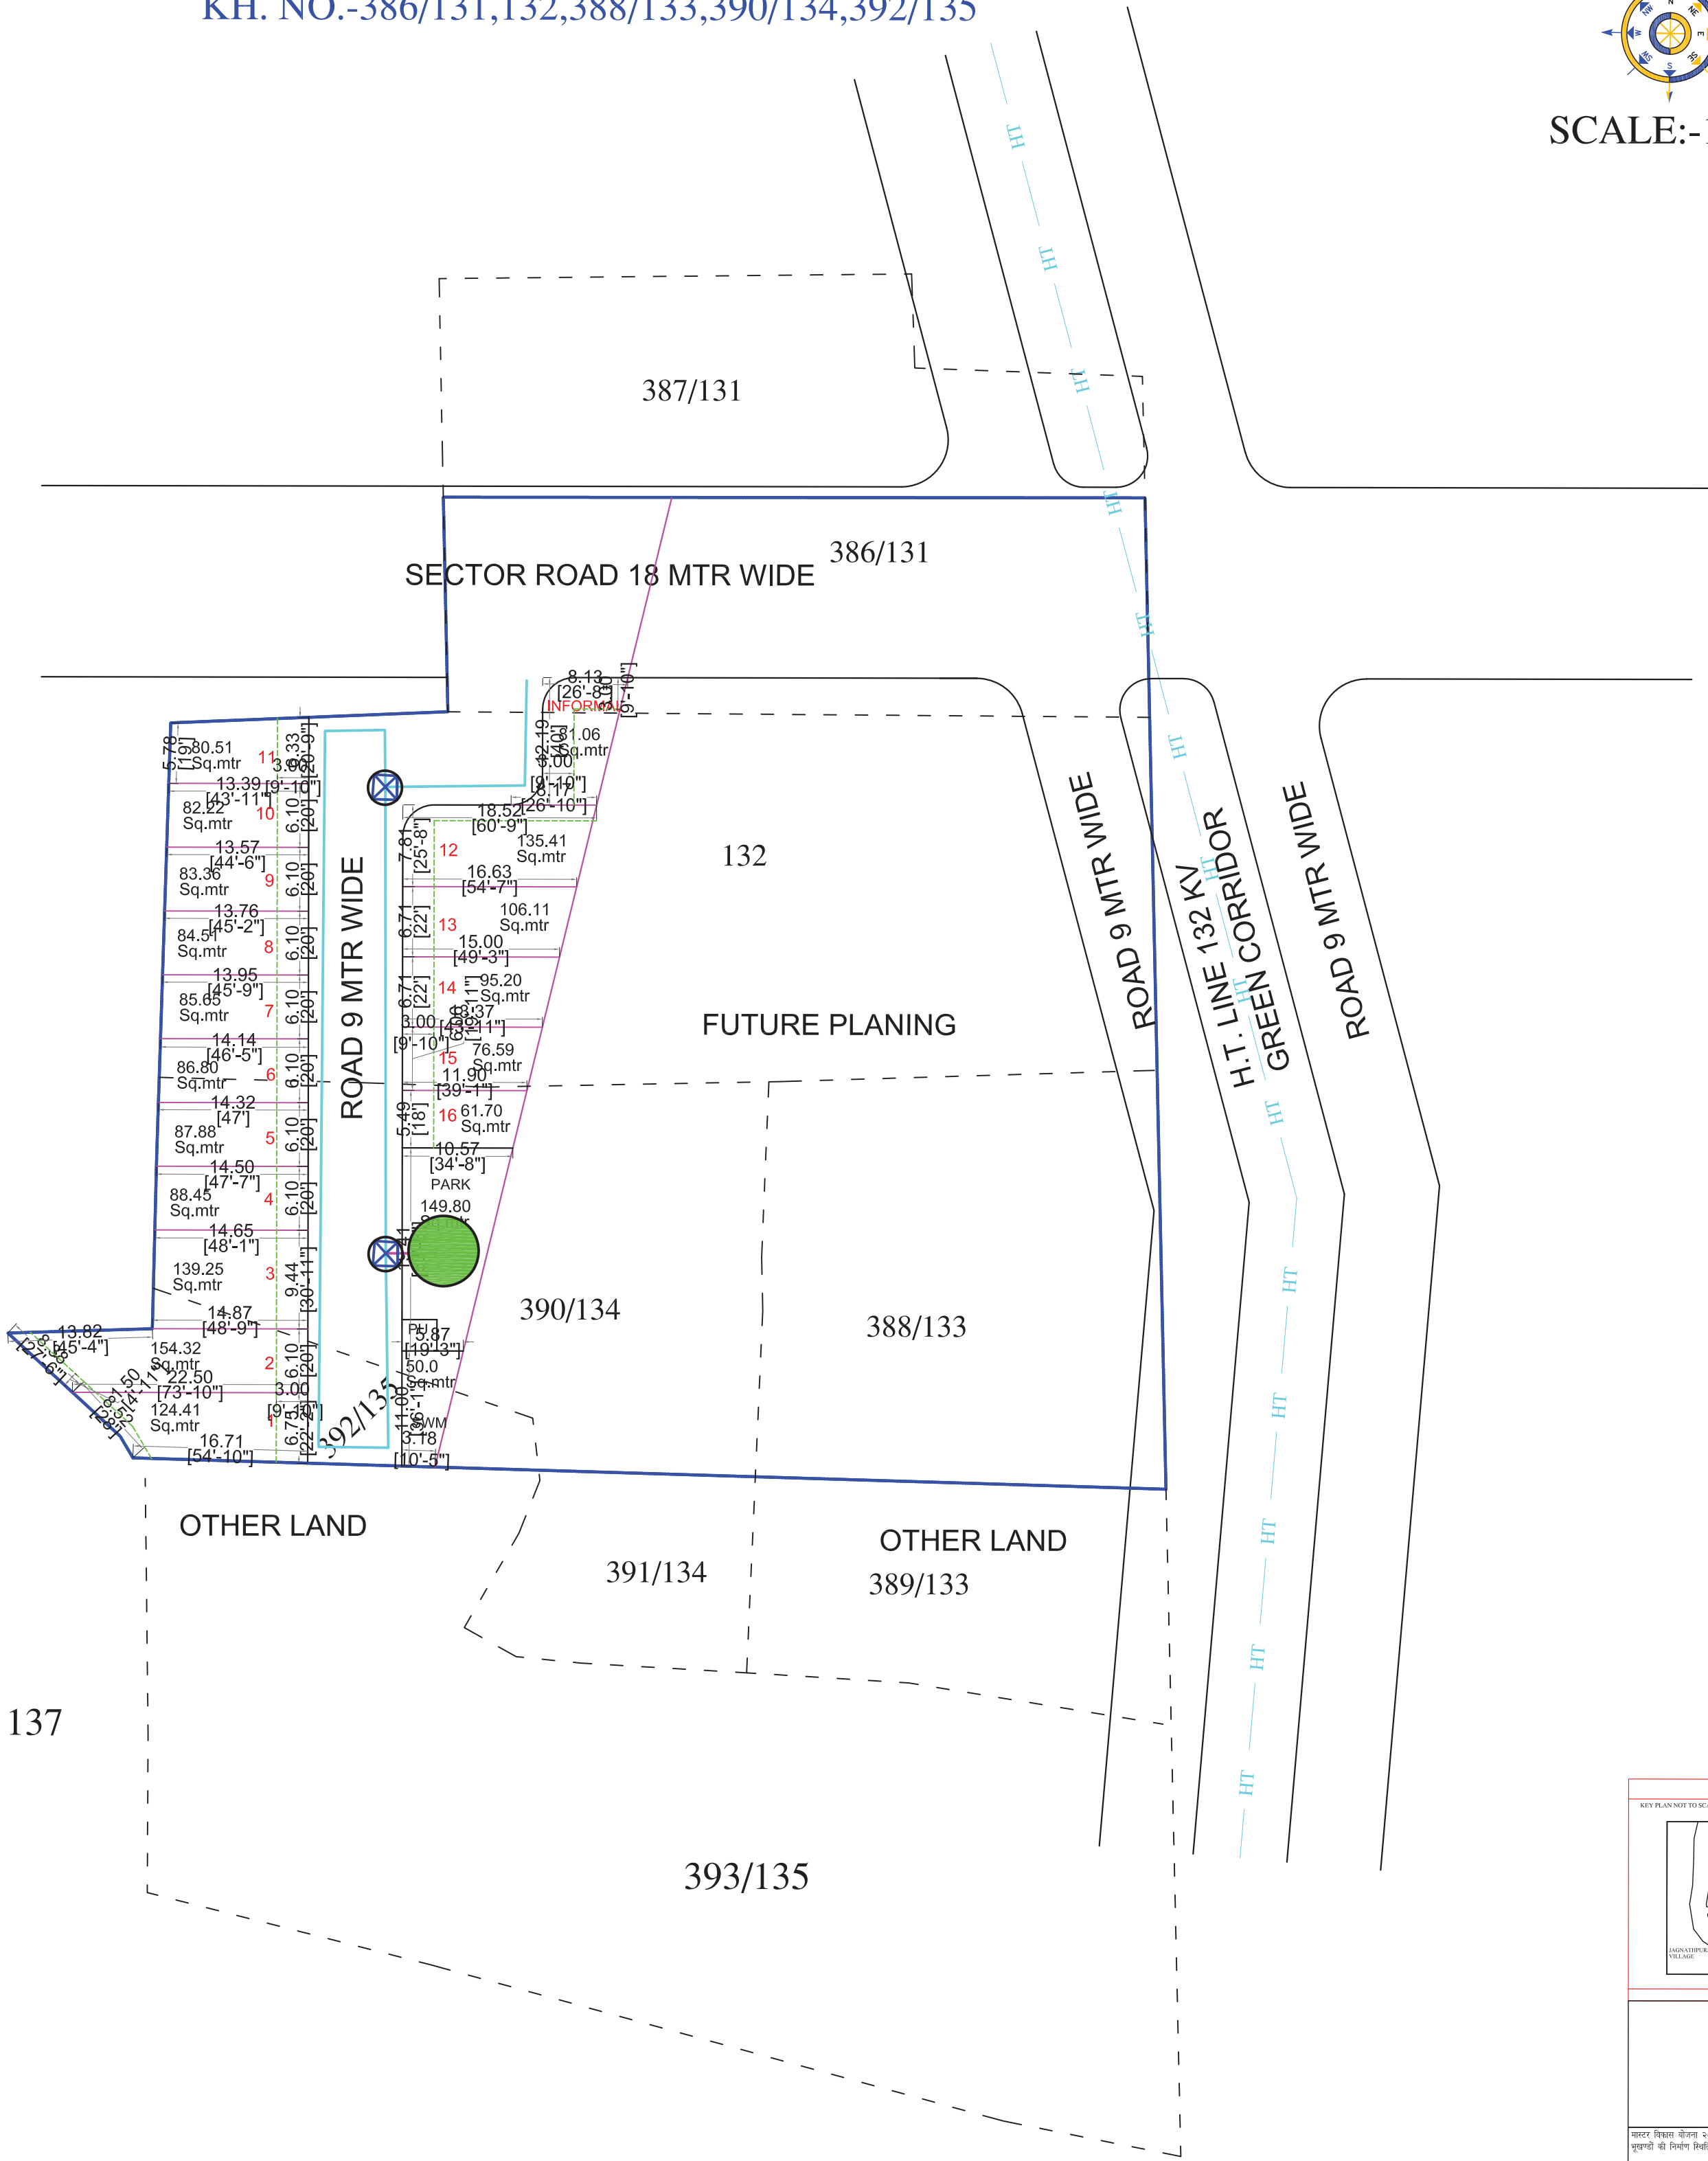

110MM DIA. PVC 6KG PIPE	
90MM DIA. PVC 6KG PIPE	
CWR	
BUTTER FLY VALVE	

ER. MANOJ CHAUDHARY
B. TECH (CIVIL)

KEY-PLAN			
KEY PLAN NOT TO SCALE			
KHASRA PLAN			
भारत विकास योजना २०११ के अनुसार नू. उपखेप भूखण्डों की विभाजन स्थिति :- 1. पूर्ण / अधिकांश निर्मित भूखण्ड - 2. चार चोखरी निर्मित भूखण्ड - 3. खाली भूखण्ड - 4. कुल भूखण्ड नोट: के अनुसार योजना वा नू. उपखेप व कानूनी विनियमन :-			
RESIDENTIAL SCHEME AREA DETAILS (A PART)			
SR NO.	LAND USE	AREA (Sq.mtr)	%
1	RESIDENTIAL	1572.82	52.53%
2	INFORMAL	81.06	02.71%
3	PARK	149.80	05.00%
4	S.W.M.+PU	60.00	02.00%
5	ROAD	793.64	26.51%
6	18 MTR ROAD AREA	336.88	11.25%
TOTAL SCHEME AREA=		2994.20	100.00%
FUTURE PLANING		5405.80	100.00%
TOTAL KHATEDAR AREA		8400.00	100.00%
TOTAL KHATEDAR AREA(A+B)=8400.00 Sq.mtr			
योजना की भूखे की रा.अ.रा. अधिनियम की धारा ८० की धारावाही ए.सी. की अनुमति से योजना मानचित्र खींचा कर जारी किया गया। योजना की पूरी भूमि प्राधिकरण में स्थिति हो चुकी है।			
नाम	नाम	नाम	नाम
तहसीलदार	उपमुख्य जैन:-	विनोद	विनोद
की अनुमति से योजना मानचित्र खींचा कर जारी किया गया।			
NAME OF SCHEME :-VYAS ENCLAVE			
AT VILL. JAGNATHPURA			
TEH. :- SANGANER , JAIPUR.			
ZONE NO.		SECTOR NO.	
SCALE:-1=500		DRG. NO.	
A.T.P. ZONE	D.T.P.	S.T.P.	
JAIPUR DEVELOPMENT AUTHORITY JAIPUR			