


Layout Plan of AUDIT CITY KALYAN NAGAR

Khasra No. 1405/870,1407/871,847,848,851,1068/845,1401/1067,1403/1069,1409/876
At Village Peepla Bharatsingh Tehsil Sanganer Jaipur


1383
B.
12.1.24.

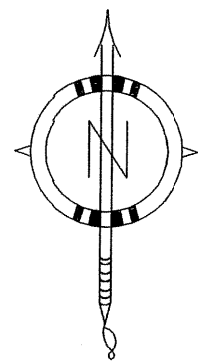


Scale:- 1:700

J.D.A.

KEY MAP :-

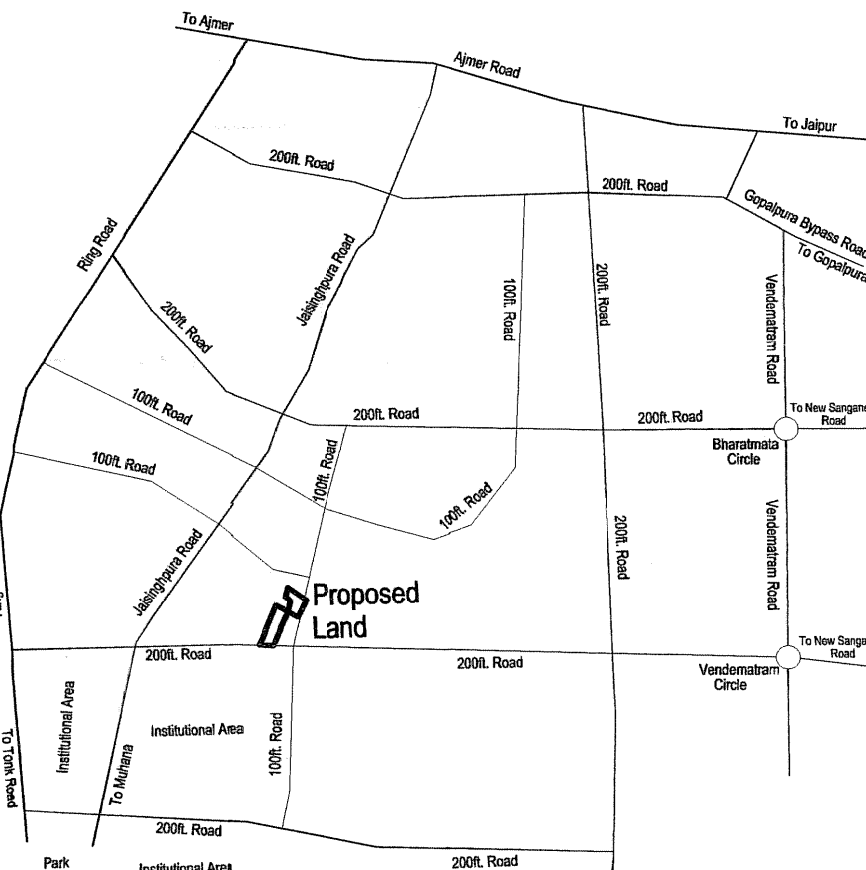

KHASRA MAP :-

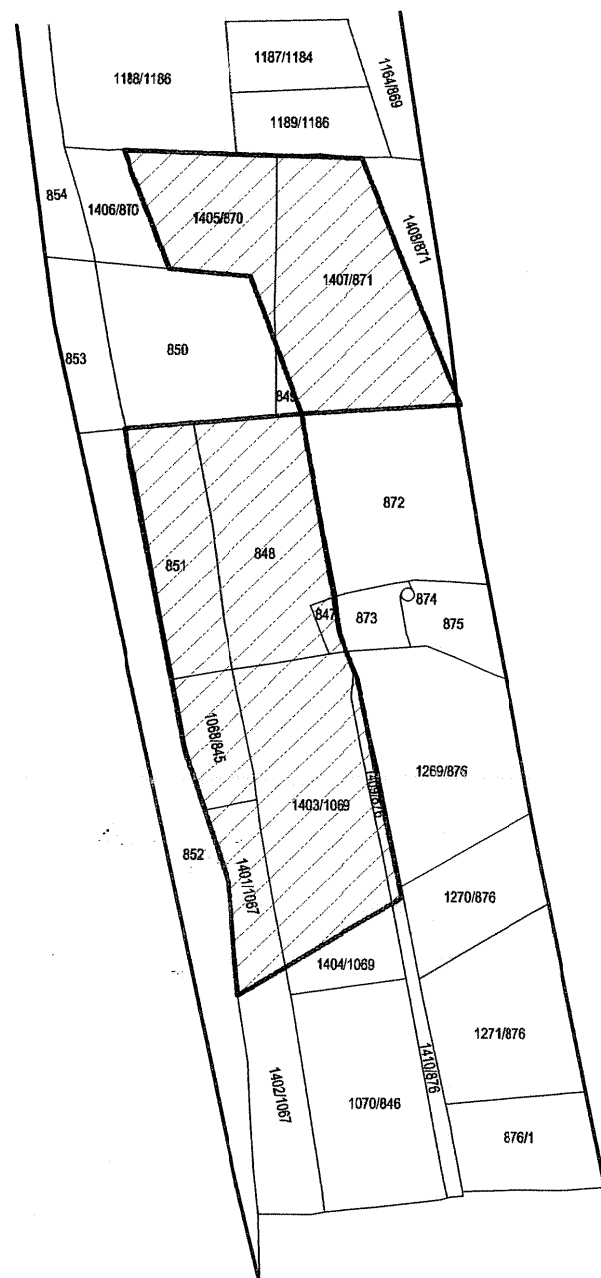

मास्टर विकास योजना २०२५ के अनुसार भू उपयोग
भूखण्डों की निर्माण स्थिति :-

- पूर्ण निर्मित भूखण्ड (B.)
- आंशिक निर्मित भूखण्ड (C.W.)
- खाली भूखण्ड (V.)

कुल भूखण्ड -

LAND USES OF SCHEME :-

S.No.	LAND USED	AREA IN (SQ.MTR.)	(%)
1	RESIDENTIAL	11121.12	56.45 %
2	COMMERCIAL	694.00	03.52 %
3	INFORMAL COMMERCIAL	394.00	02.00 %
4	PARK	985.00	05.00 %
5	S.W.M	50.00	00.25 %
6	PUBLIC UTILITY	10.00	00.05 %
7	MOBILE TOWER	20.00	00.10 %
8	Road	6425.88	32.63 %

TOTAL SCHEME AREA 19700.00 100.00 %

SCHEME NAME :- Audit City Kalyan Nagar

AT VILLAGE - PEEPLA BHARATSingh, TEHSIL - SANGANER, JAIPUR

ZONE NO. :- 11

SCALE :- 0

NORTH :-




A.T.P.

D.T.P.

S.T.P.

CONSULTANT :-

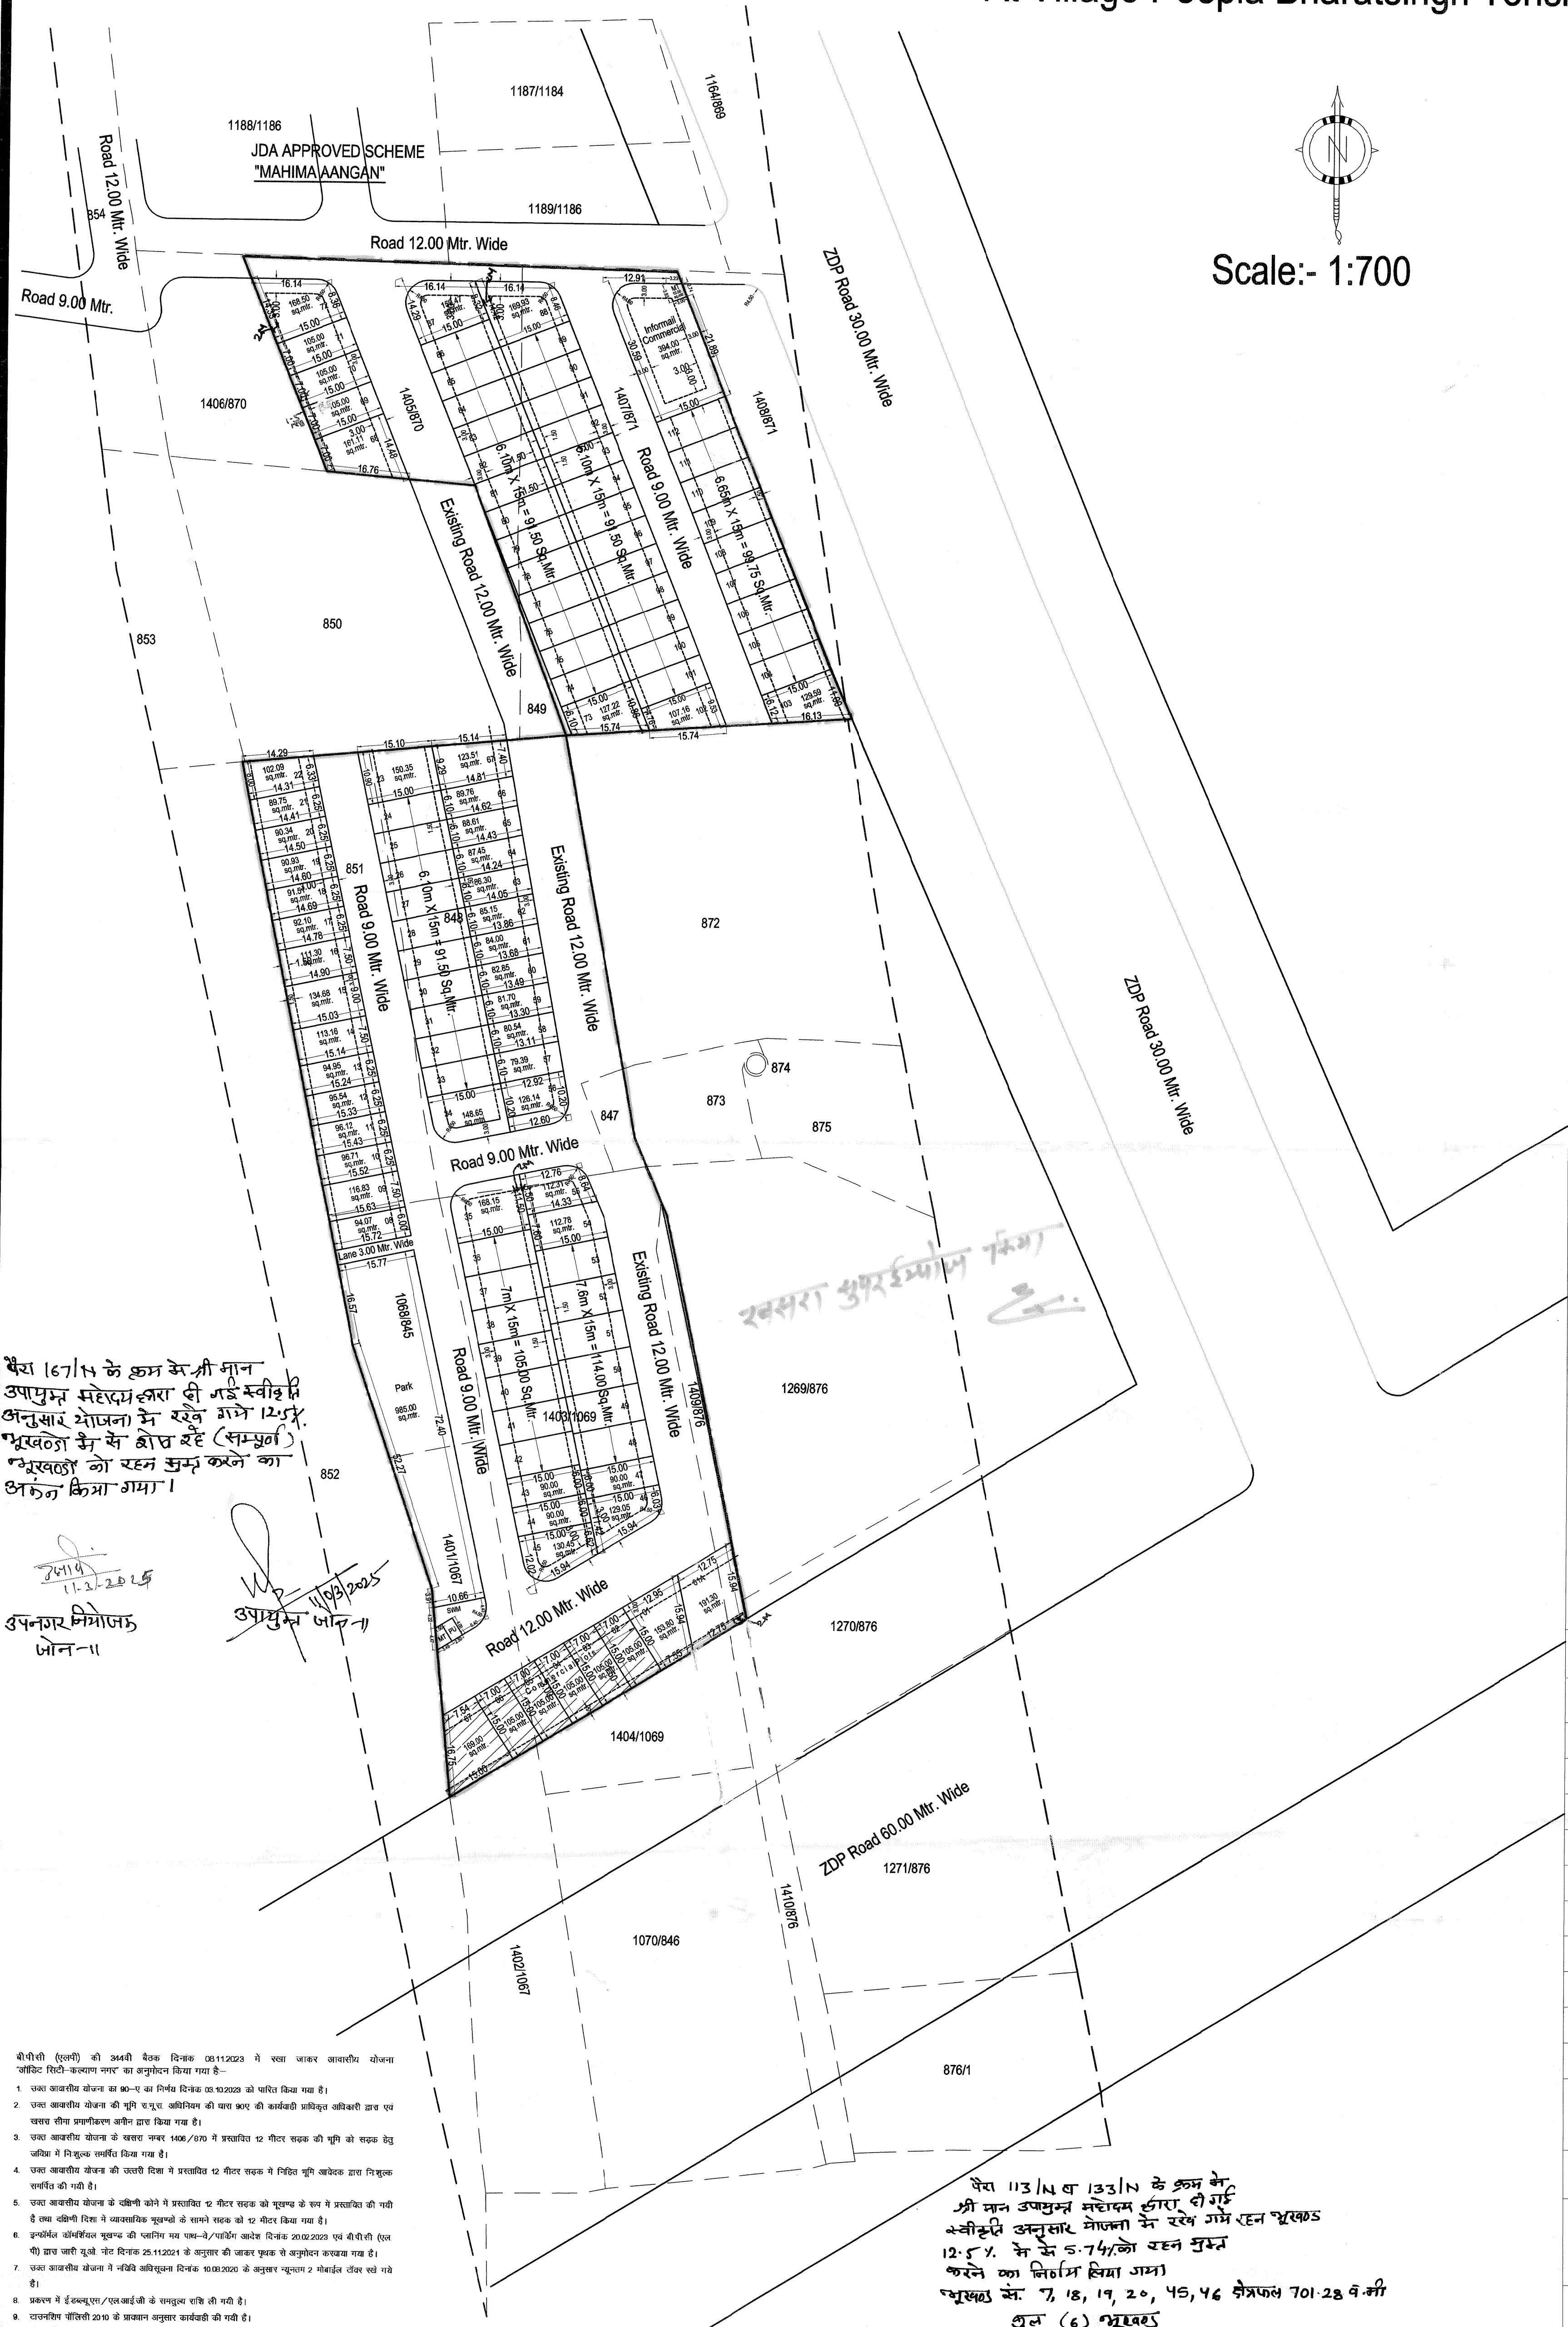

वेरा 167/14 के क्रम में श्री मान
उपायुक्त महोदय द्वारा की गई स्वीकृति
अनुसार योजना में रखा गया 12.5%

उपनगर निर्माण
जोन-11

उपायुक्त (जोन-11)


वेरा 113/14 व 133/14 के क्रम में
श्री मान उपायुक्त महोदय द्वारा की गई



