


PROPOSED LAY OUT PLAN OF "SHREE CITY - II" AT VILLAGE-DEVLA , TEH.-MOZMABAD, JAIPUR

PROPOSED LAYOUT PLAN OF SANITATION (STORM WATER DRAINAGE SEWERAGE, STP, SOLID WATER DISPOSAL ETC.)

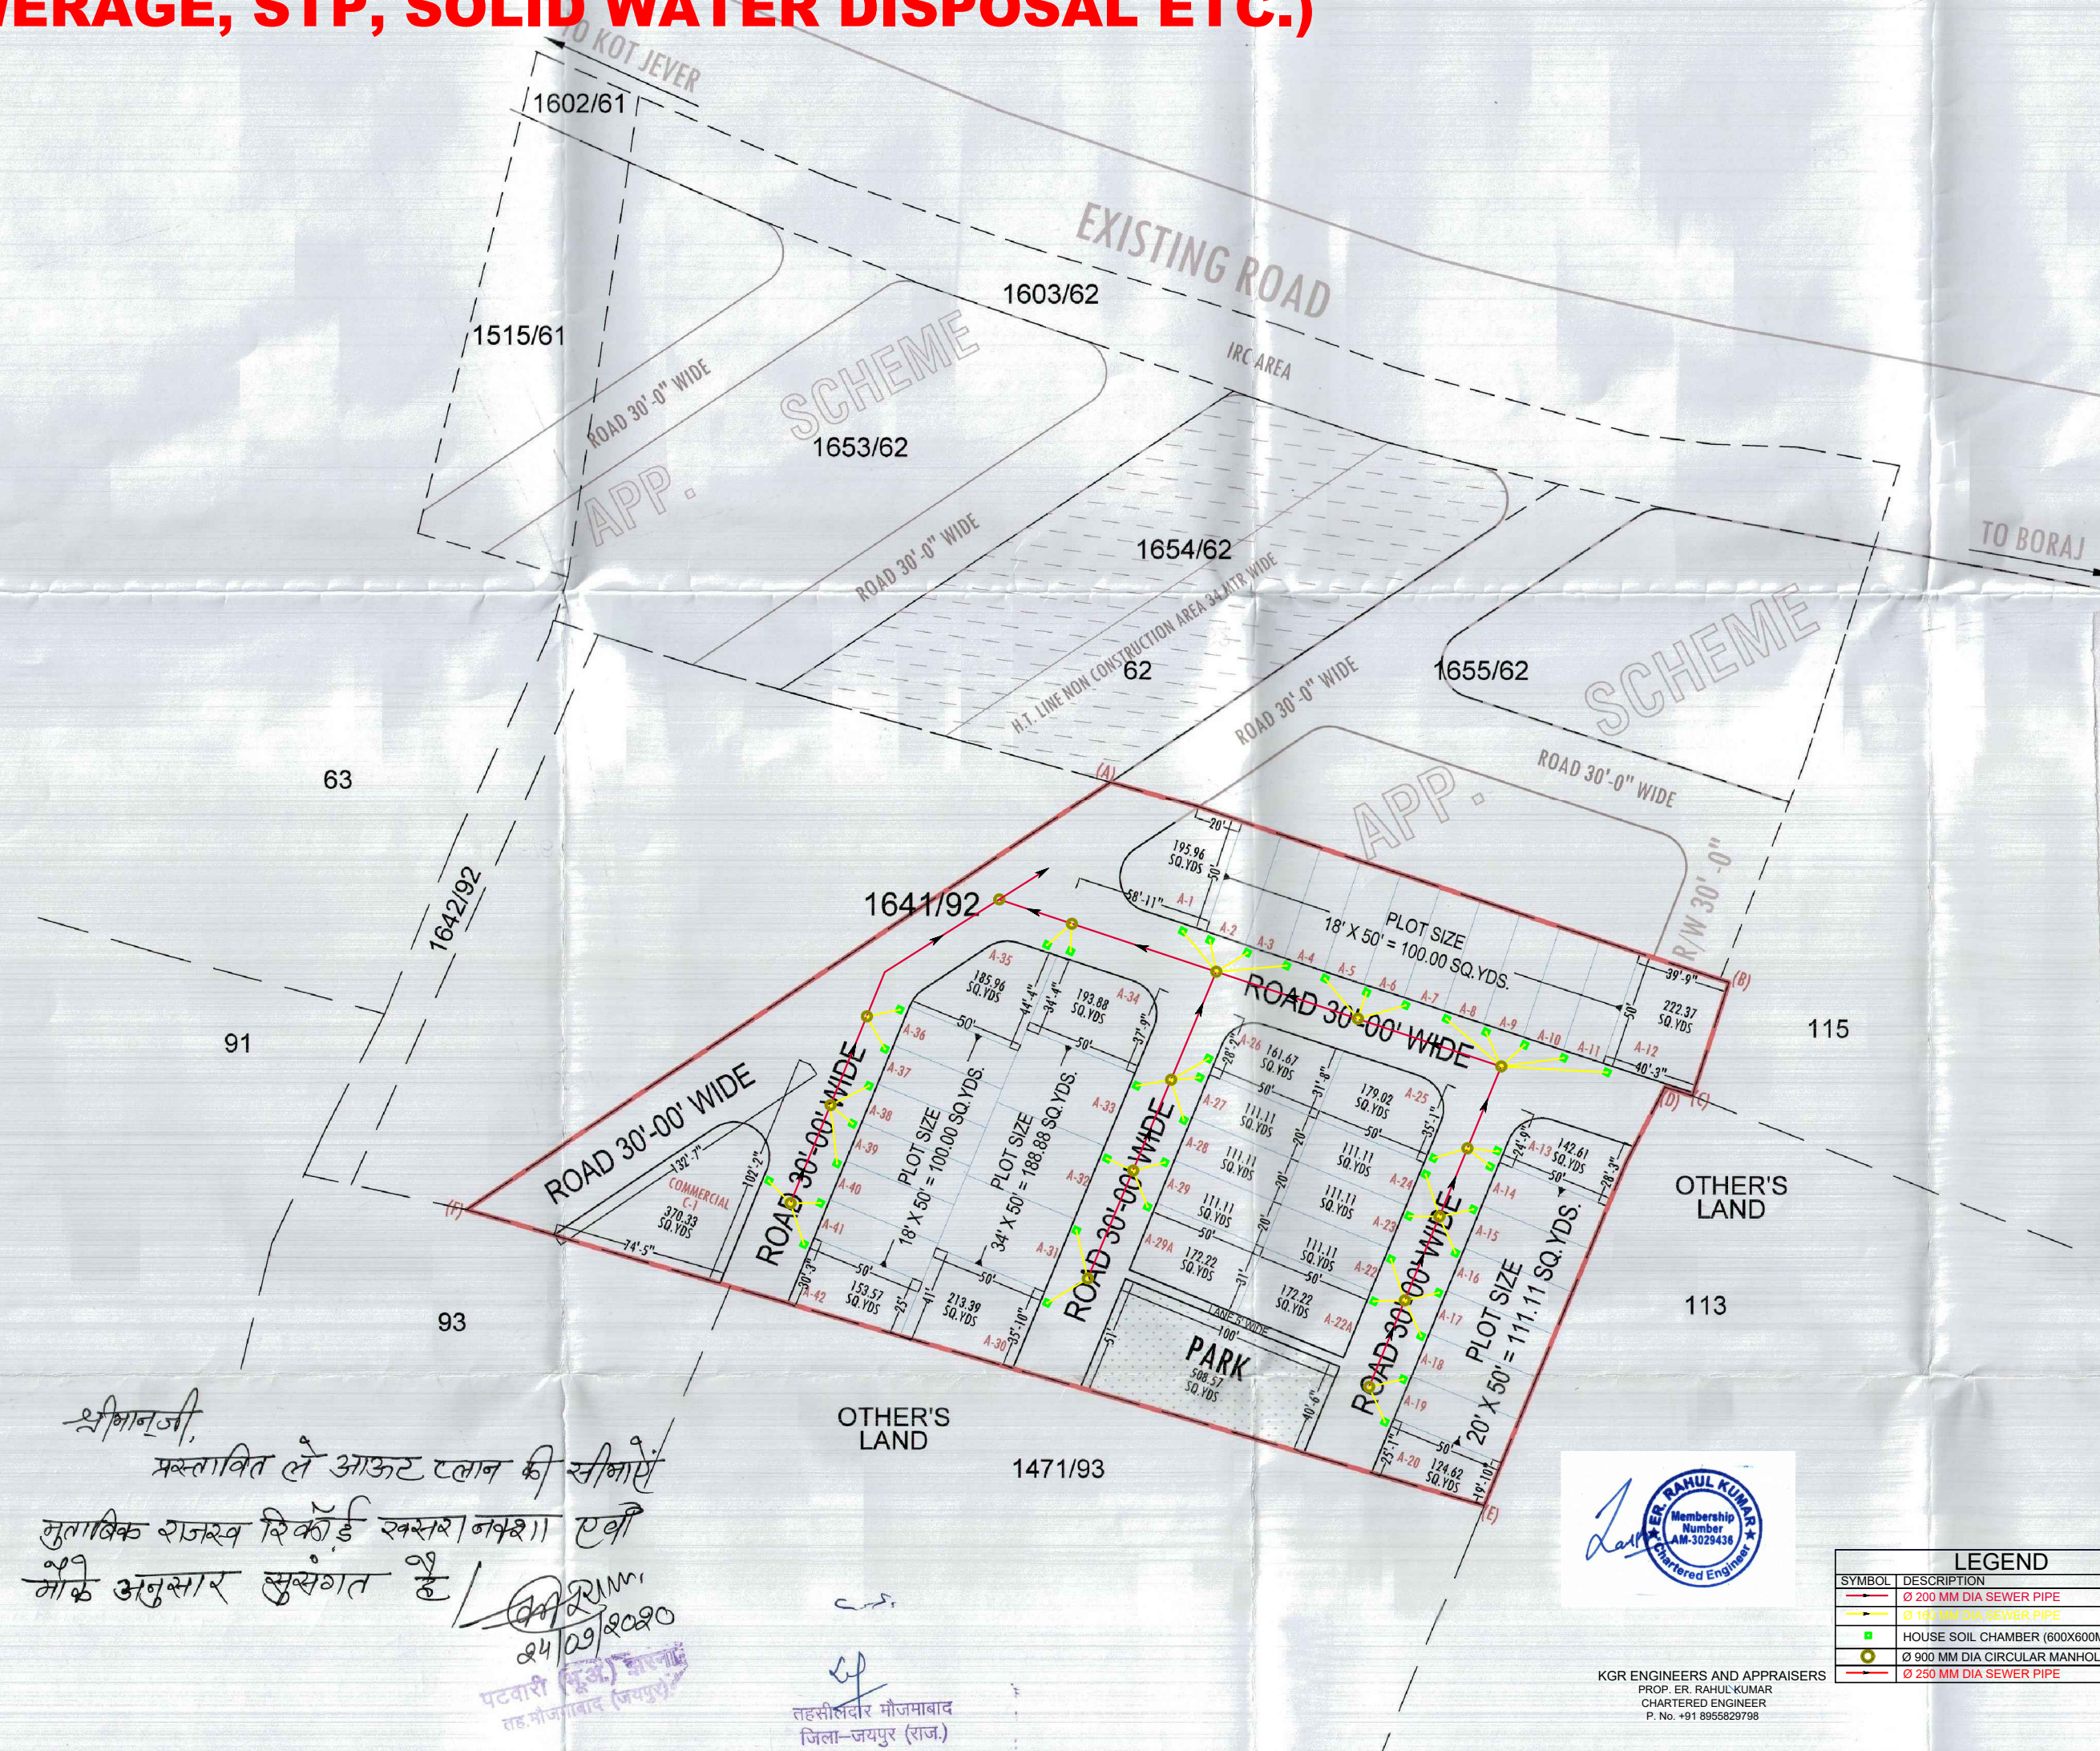

आवेदक द्वारा निम्न सती की पालना सुनिश्चित की जायेगी।

- उत्तर ले आउट प्लान संपरिवर्तन आदेश क्रमांक/ 875 दिनांक 30/03/2012 का पारट होगा।
- राजस्व विभाग के परिपत्र क्रमांक प.6(6)राज-6/92 पारट 21 दि. 27.06.07 एवं परिपत्र क्रमांक प.6(6)राज-6/92 पारट 22 दि. 08.10.07 के प्रावधानों की पालना सुनिश्चित की जायेगी।
- भूमि को एग्रीच रोड की उपलब्धता एवं स्थल के आस पास अग्न एव में अनुमोदित योजना स्थित है। तो योजना क्षेत्र की सड़कों की निरुत्तरता विद्यमान सड़कों एवं योजनाओं से रहेगी यह सुनिश्चित किया जायेगा।
- योजना के नक्शों पर सड़क एवं अन्य भवन निर्माण के वैरिटीवर निकटतम नगरपालिका के विनियमों के प्रावधानों के नियमानुसार होंगे।
- योजना में आधारभूत सुविधाएँ जैसे सड़क, नाली निर्माण, पाकों का विकास, लाईट-पानी आदि का विकास आवेदक को स्वयं के खर्च पर विकसित करने होंगे।
- आईआर की प्रभावित/समर्पित भूमि पर किसी प्रकार का निर्माण नहीं किया जा सकेगा। योजना में दर्शाये गये सुविधा क्षेत्र राज्य सरकार के स्वामित्व में रहेगे।
- योजना में नियमानुसार वाटर हावरेस्टिंग के प्रावधान लागू होंगे।
- आवेदक द्वारा संपरिवर्तित भूमि पर निर्माण कार्य शुरू करने से पूर्व संपरिवर्तन नियम 2007 No.F.6(26)Rev.6/2014/33 दि. 06.10.2016 के अन्तर्गत परिपत्र क्रमांक प.9(19) राज-6/2019/03 दि. 20.05.2018 नियम 9(2) तथा प्राव ग के क्रम सं 4 के तहत ले-आउट प्लान/विनियम प्लान का तकनीकी अनुमोदन नगर निवाजक से प्राप्त करना होगा।

C.S.
उपखण्ड अधिकारी
राज




KGR ENGINEERS AND APPRAISERS
PROP. ER. RAHUL KUMAR
CHARTERED ENGINEER
P. No. +91 8955829798

SYMBOL	DESCRIPTION	SLOP
—	Ø 200 MM DIA SEWER PIPE	1:150
—	Ø 150 MM DIA SEWER PIPE	1:80
□	HOUSE SOIL CHAMBER (600X600MM)	
○	Ø 900 MM DIA CIRCULAR MANHOLE	
—	Ø 250 MM DIA SEWER PIPE	1:200


CAD MAX CONSULTANCY PVT. LTD.
301-302, Priam Tower,
Opp. Rajasthan Police Head Quarter,
Lal Kothi Scheme, Jaipur
Ph: 0141-4113111

KHASRA DETAIL:-

KHASRA NO.- 1641/92

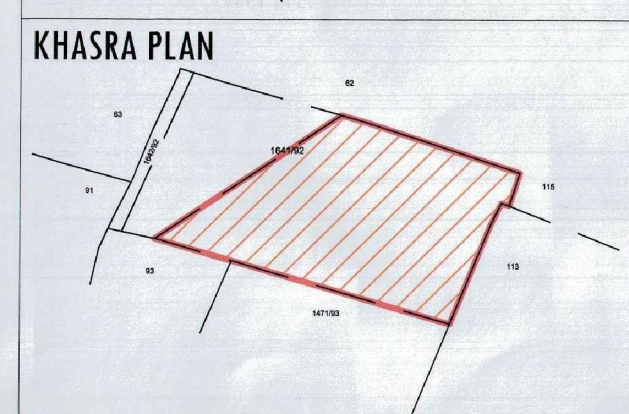

LOCATION PLAN NOT TO SCALE

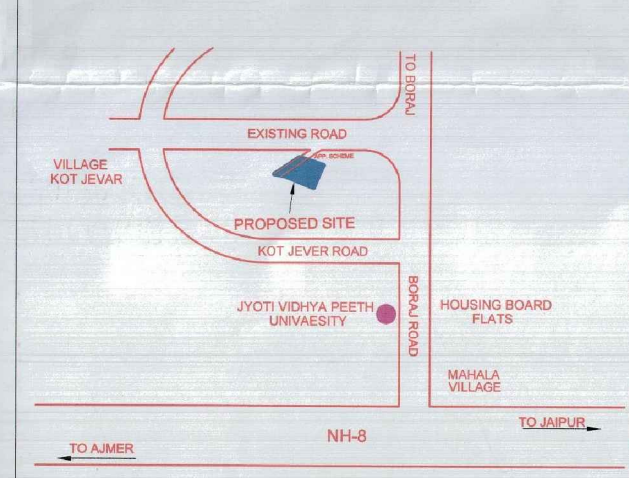

NAME OF SCHEME :- "SHREE CITY - II"
AT VILLAGE-DEVLA , TEH.-MOZMABAD, JAIPUR

AREA ANALYSIS

S.No	LAND USED	AREA IN SQ.YDS	AREA IN SQ.MTR.	(%)
1.	RESIDENTIAL	5617.45	4696.86	55.26 %
2.	COMMERCIAL	370.33	309.64	03.64 %
3.	PARK	508.57	425.23	05.00 %
4.	ROAD	3669.65	3068.27	36.10 %
SCHEME AREA		10166.00	8500.00	100.00%
		(0.85 HECT.)		

LEGEND:-

KHASRA LINE	---
SCHEME BOUNDARY	---
SCHEME CORNER POINT- (A,B,C,D,E,F)	---
SCALE :-	NORTH :-
1" = 50' FEET	N W E S

SUBMITTED TO :-
SDM DUDU, DIST.- JAIPUR.

ARCHITECT :-
Cad max
Consultancy (P) Ltd.
A Complete D3ine Studio

श्रीमानजी,
प्रस्तावित ले आउट प्लान की सीमाएँ
मुताबिक राजस्व रिकॉर्ड स्वसरा नमूने। एबी
मौके अनुसार सुसंगत है।
24/09/2020
पटवारी (वि.स.) राज
राजमोडमबाद (जयपुर)

तहसीलदार मोजमबाद
जिला-जयपुर (राज.)