

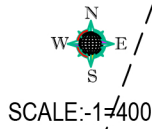


RK ENCLAVE BLOCK-A AND -B

AT VILLAGE :- CHATARPURA, TEH.-: SANGANER, JAIPUR.

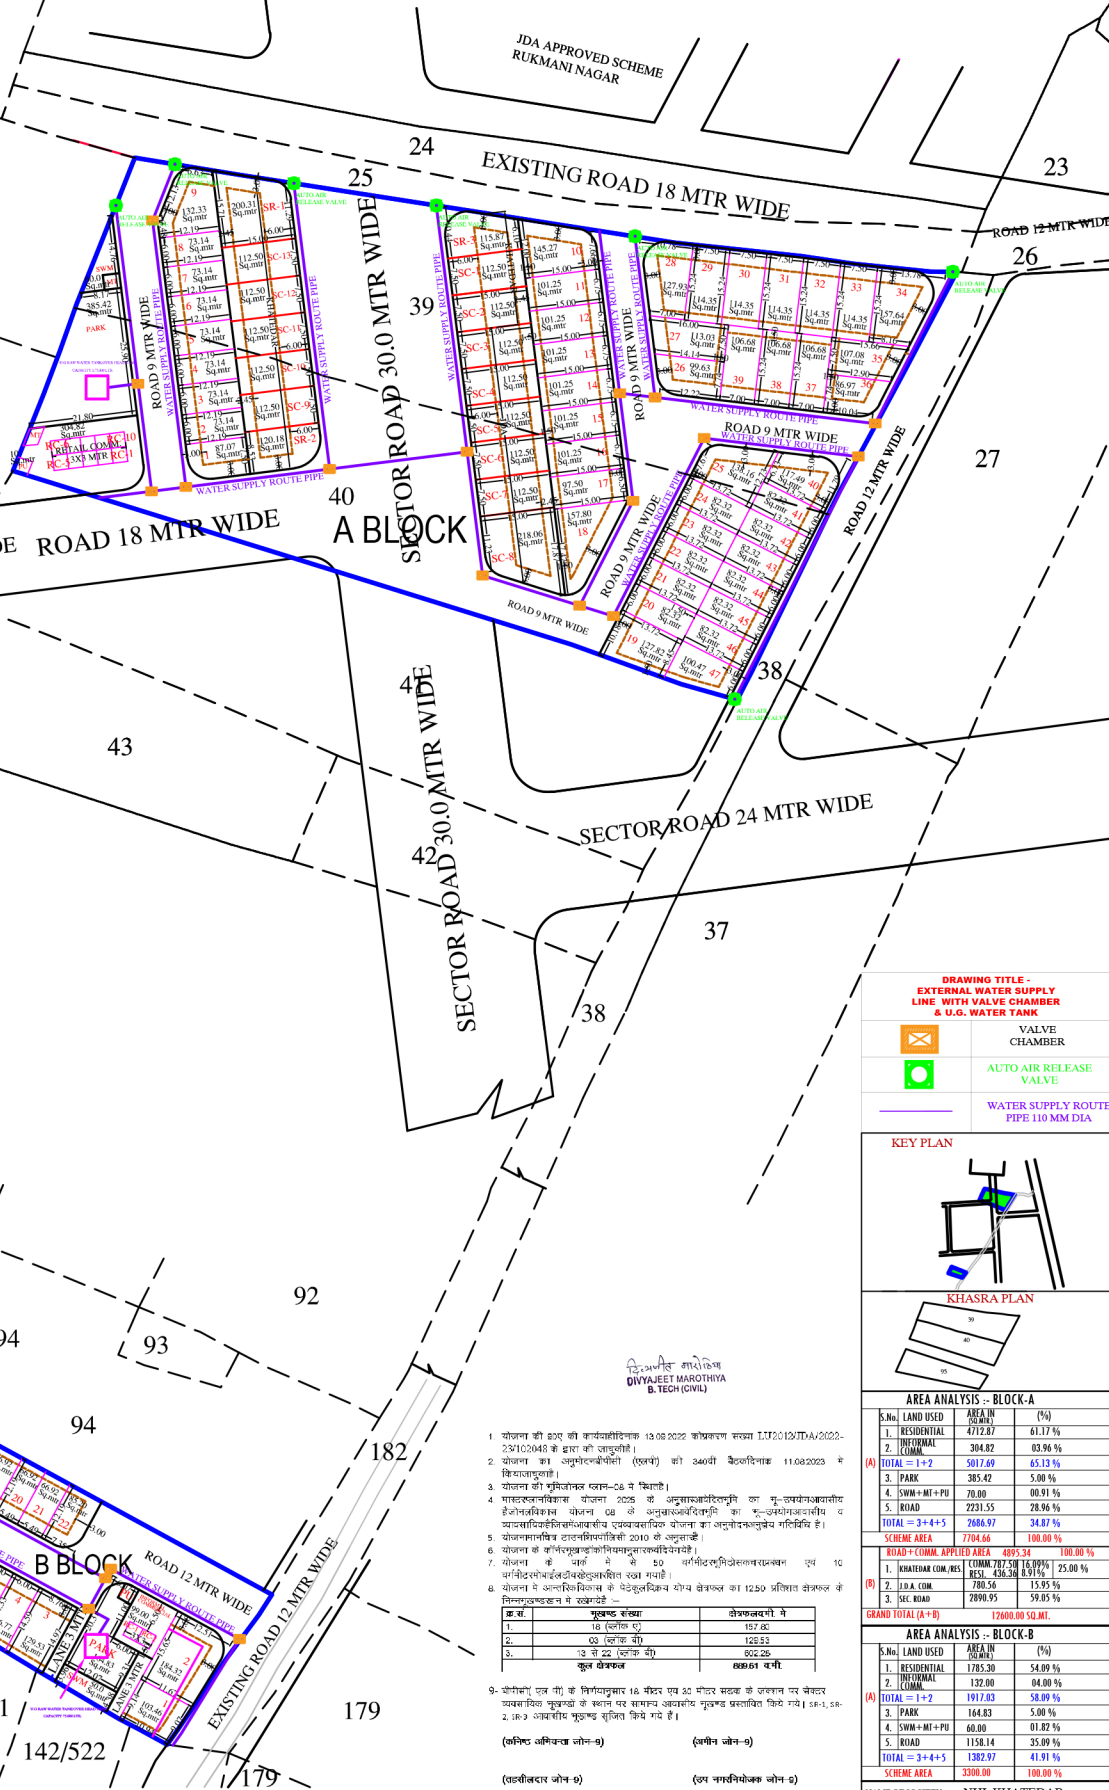

DRAWING TITLE - EXTERNAL WATER SUPPLY LINE WITH VALVE CHAMBER & U.G. WATER TANK	
	VALVE CHAMBER
	AUTO AIR RELEASE VALVE
	WATER SUPPLY ROUTE PIPE 110 MM DIA

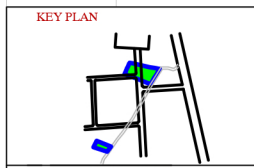

AREA ANALYSIS - BLOCK-A			
S.No.	LAND USED	AREA IN (Sq.Mtr)	(%)
1.	RESIDENTIAL	4712.87	61.17 %
3.	PARK	385.42	5.00 %
4.	SWM+MT+PU	70.00	0.91 %
5.	ROAD	2231.55	28.96 %
TOTAL = 3+4+5		2686.97	34.87 %
Scheme Area	7704.46	100.00 %	
GRAND TOTAL (A+B)	12600.00 SQ.MT.		

AREA ANALYSIS - BLOCK-B			
S.No.	LAND USED	AREA IN (Sq.Mtr)	(%)
1.	RESIDENTIAL	1785.30	54.09 %
2.	INTERNAL COMM.	132.00	04.00 %
(A)	TOTAL = 1+2	1917.03	58.09 %
3.	PARK	164.83	5.00 %
4.	SWM+MT+PU	60.00	01.82 %
5.	ROAD	1158.14	35.09 %
TOTAL = 3+4+5		1382.97	41.91 %
Scheme Area	3300.00	100.00 %	

NAME OF SOCIETY :- NUI KHATEDAR	
NAME OF SCHEME :-	
ZONE NO. ()	SECTOR NO.
SCALE :- 1=400	
DRO. NO.	
A.T.P. ZONE	D.T.P.
S.T.P.	
JAIPUR DEVELOPMENT AUTHORITY, JAIPUR.	
PLANNER:	

- योजना की 80% कार्यवाहीदिनांक 12.08.2022 कोकरण सख्या LIT/2012/DA/2022-23/12/2040 के द्वारा की जा चुकी है।
- योजना का जमालेखपंजी (एनए) की 340वीं धारादिनांक 11.08.2023 में किया जा चुका है।
- योजना की भूमिजोख प्लान-08 में दिखाई है।

क्र.सं.	प्लान संख्या	क्षेत्रफल वर्ग मी.



