



"ANIRUDH ENCLAVE EXT."

AT REVENUE VILLAGE - SALIGRAMPURA, TEH.- SANGANER, JAIPUR

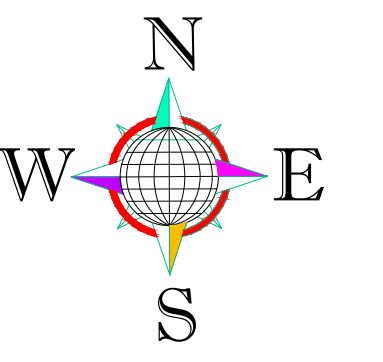

S.NO.	DESCRIPTION	SYMBOL
1.	200 mm Fresh Water Pipe	
2.	180 mm Fresh Water Pipe	
3.	160 mm Fresh Water Pipe	
4.	140 mm Fresh Water Pipe	
5.	125 mm Fresh Water Pipe	
6.	110 mm Fresh Water Pipe	
7.	90 mm Fresh Water Pipe	
8.	Node	
9.	Flow	
10.	ESR	
11.	BFV	

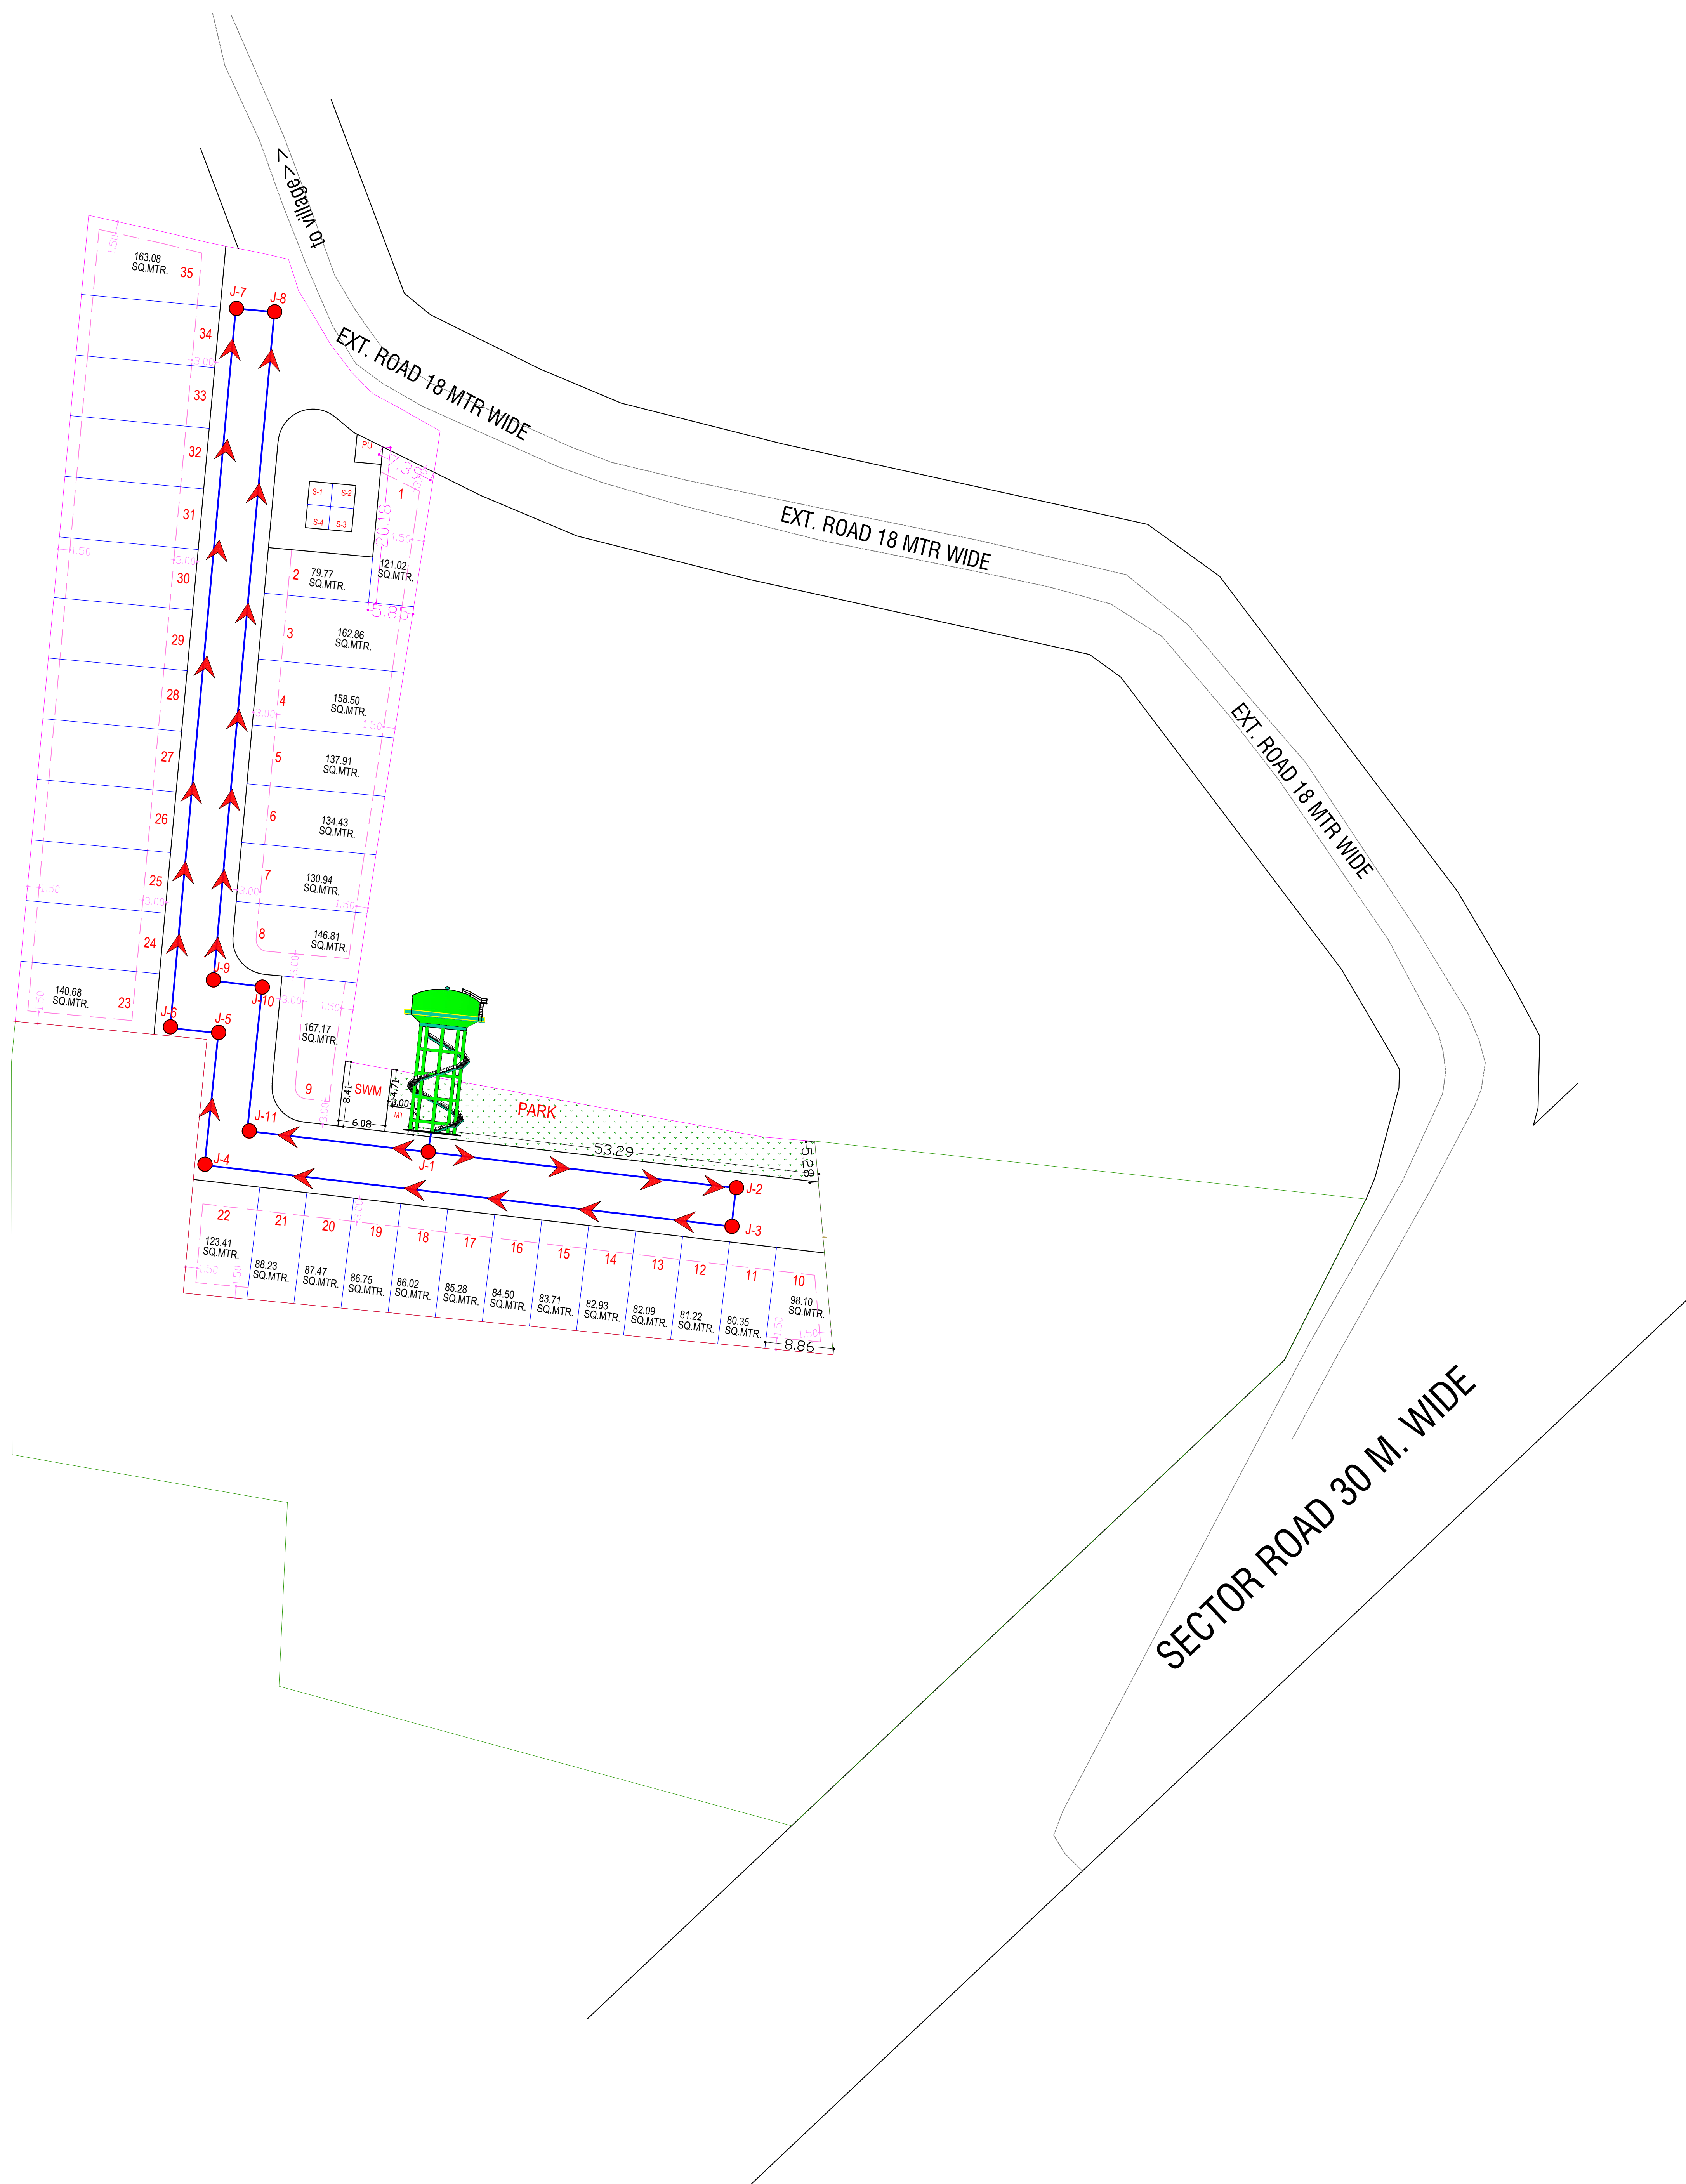

ER.RINKU KUMAR SAINI
Chartered Engineer

<div>ज.वि.प्रा.</div> <div>खसरा मानचित्र</div> <div></div>			
<div>दिशा सुचक</div> <div></div>			
<div>मास्टर विकास योजना २०२५ के अनुसार नू उपयोग</div> <div>आवासीय भूखण्डों की निर्माण स्थिति :-</div> <div>१ कुल आवासीय भूखण्ड = 35</div> <div>२ सुंदरा व्यवसायिक भूखण्ड = 5-4</div>			
AREA ANALYSIS :-			
S.No.	LAND USED	AREA IN (SQ.MTR.)	(%)
1	RESIDENTIAL	4246.20	62.10 %
2	RETAIL SHOP	36.00	03.15 %
3	PARKING	179.16	
TOTAL = (1+3)		4461.36	65.25 %
4	PARK	341.89	05.00 %
5	S.W.M.	50.00	00.73 %
6	MOBILE TOWER	10.00	00.15 %
7	PU (TOILET)	10.10	00.15 %
8	ROAD 18 mtr.	204.38	02.99 %
9	ROAD	1759.33	25.73 %
TOTAL = (4 TO 9)		2376.44	34.75 %
SCHEME AREA		6837.06	100.00 %
		00.6837 HECT.	
<div>योजना की पूरी की समूचा अधिनियम की धारा 80 ए की कार्यवाही एवं मंजूर पर भूमि का प्रमाणिकरण सेरे द्वारा किया गया।</div> <div>योजना की पूरी भूमि प्राधिकरण में निहित हो चुकी है।</div> <div>नाम लक्ष्मीलखतार नाम उषागुप्ता जोन—</div> <div>बी पी सी / जी. एल. सी. की बैठक संख्या विनांक की अनुमतिना में योजना मानचित्र स्वीकृत कर जारी किया गया।</div>			
योजना का नाम:-		PROPOSED LAYOUT PLAN OF "ANIRUDH ENCLAVE EXT." IN KHASRA NO.- PART OF 254 303 394 AT REVENUE VILLAGE -SALUGRAMPURA, TEH- SANGANER, JAIPUR	
जोन संख्या = 14			
रैमाना :- 1:750			
सहायक नगर नियोजक	अति.सहायक नगर नियोजक	वरिष्ठ नगर नियोजक	
जयपुर विकास प्राधिकरण			
CONSULTANT - ER.RINKU KUMAR SAINI Chartered Engineer			