

प्रस्तावित आवासीय शहरी योजना मानचित्र

राजस्थान टाउनशिप पोलिसी २०१० के अंतर्गत

"KRISHNA SAROVER - II"

ग्राम :- मधुरावाला, तहसील - साँगानेर, जिला - जयपुर, राजस्थान

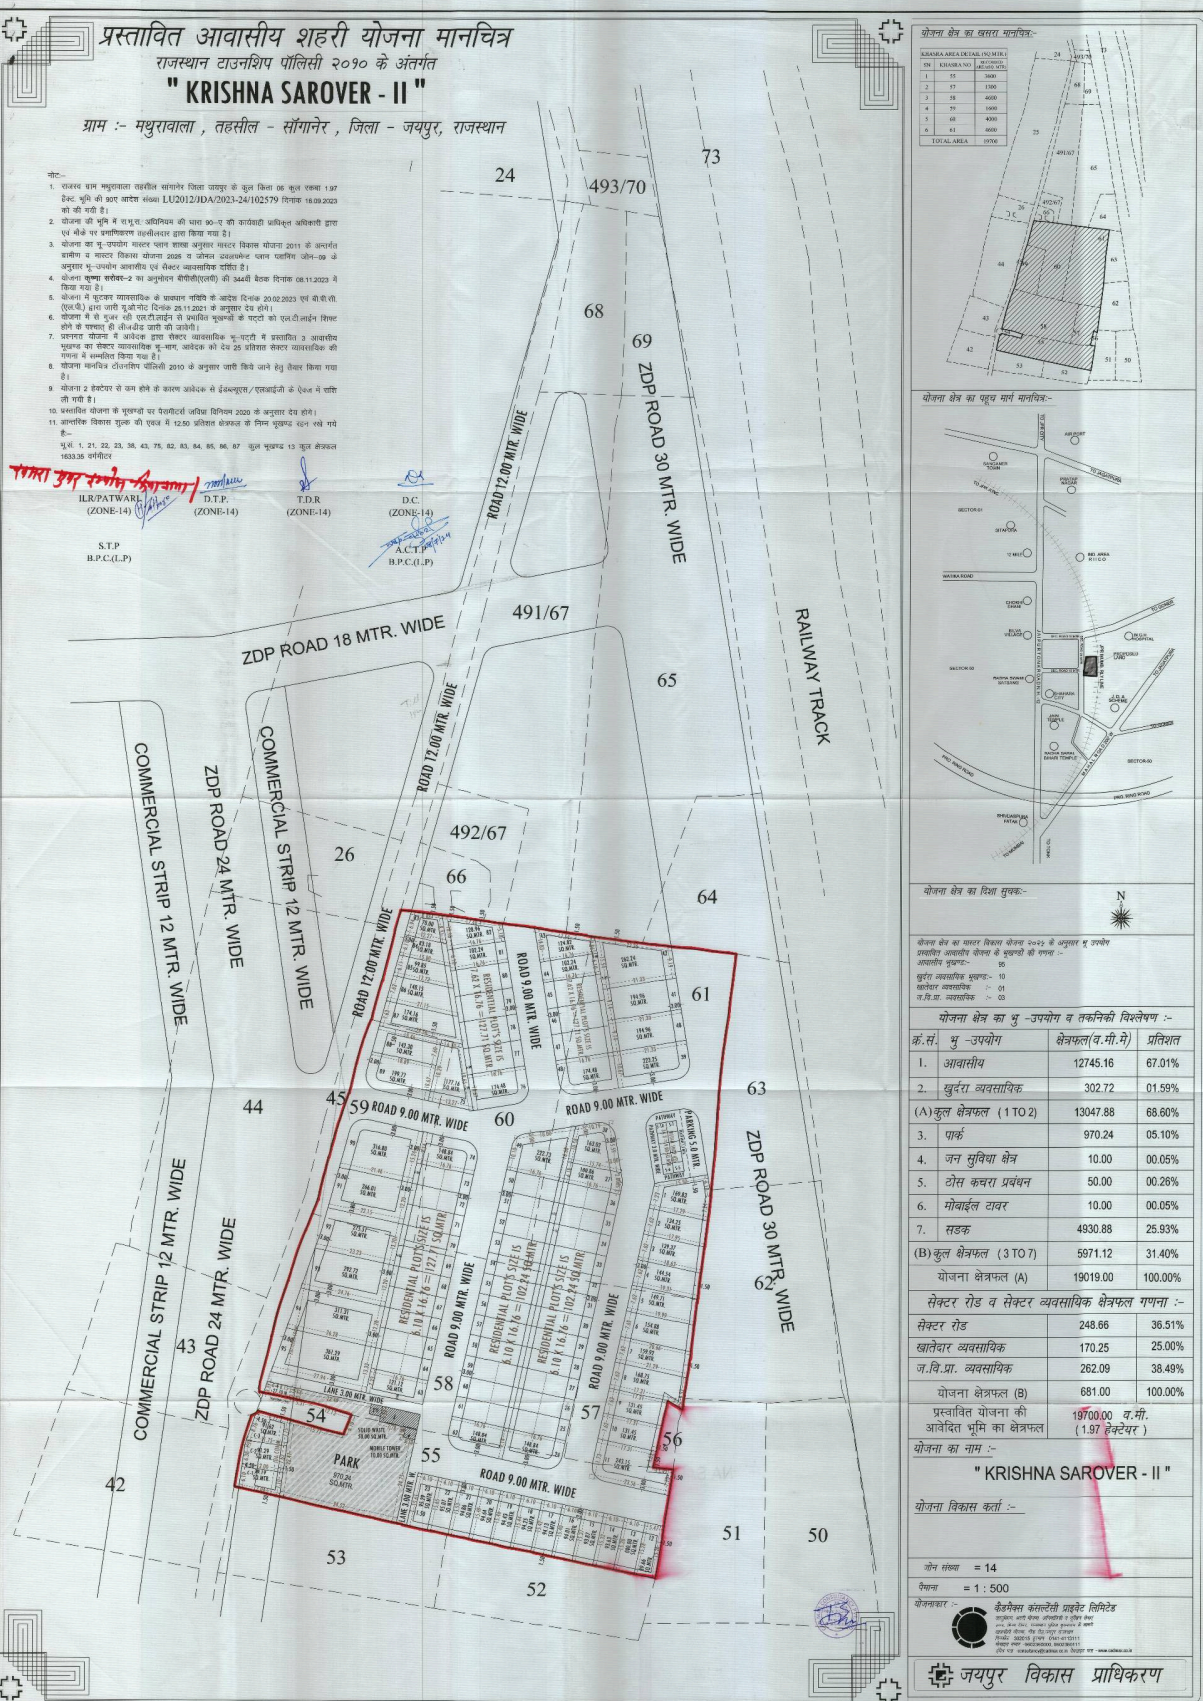

योजना क्षेत्र का खसरा प्रमाणिक-

खसरा नं.	खसरा क्षेत्रफल (व.मी.)
