



जयपुर विकास प्राधिकरण, जयपुर

www.jda.urban.rajasthan.gov.in

क्रमांक-जविप्रा/उपा./जोन-14/2023/डी-795

दिनांक 04/04/2023

यू. पाथ डवलपर्स एल.एल.पी.
जरिये डेजिगनेटेड पार्टनर सुमन धाकड़,
पंजीकृत कार्यालय- 508, ओके प्लस टॉवर,
के.वी.-5 के पास, मानसरोवर, जयपुर, राजस्थान।

विषय:-निजी खातेदारी की योजना रियासत गोविन्दम्, ग्राम गोविन्दपुरा तह. सांगानेर
का अनुमोदित मानचित्र जारी करने बाबत।

उपरोक्त विषयान्तर्गत लेख है कि आप द्वारा प्रस्तुत ग्राम गोविन्दपुरा, तह. सांगानेर, जयपुर के कुल किता 07 कुल रकबा 01.96 हैक्ट. भूमि में "रियासत गोविन्दम्" आवारणीय योजना का मानचित्र अनुमोदन बी.पी.सी.(एल.पी.) की 324वीं बैठक दिनांक 15.09.2022 एवं 330वीं बैठक दिनांक 27.01.2023 में किया जा चुका है। जिन भूखण्डों को जविप्रा में अनुमोदित योजना के 12.50 प्रतिशत क्षेत्रफल के पेटे जविप्रा के पक्ष में रहन रखा गया है, उन भूखण्डों का विक्रय विकासकर्ता द्वारा उक्त सम्पूर्ण योजना के आन्तरिक विकास कार्य पूर्ण होने पर तथा जविप्रा से रहन मुक्त कराने पर ही किया जावेगा। अनुमोदित मानचित्र की प्रति पत्र के साथ संलग्न है।

संलग्न:-उपरोक्तानुसार।

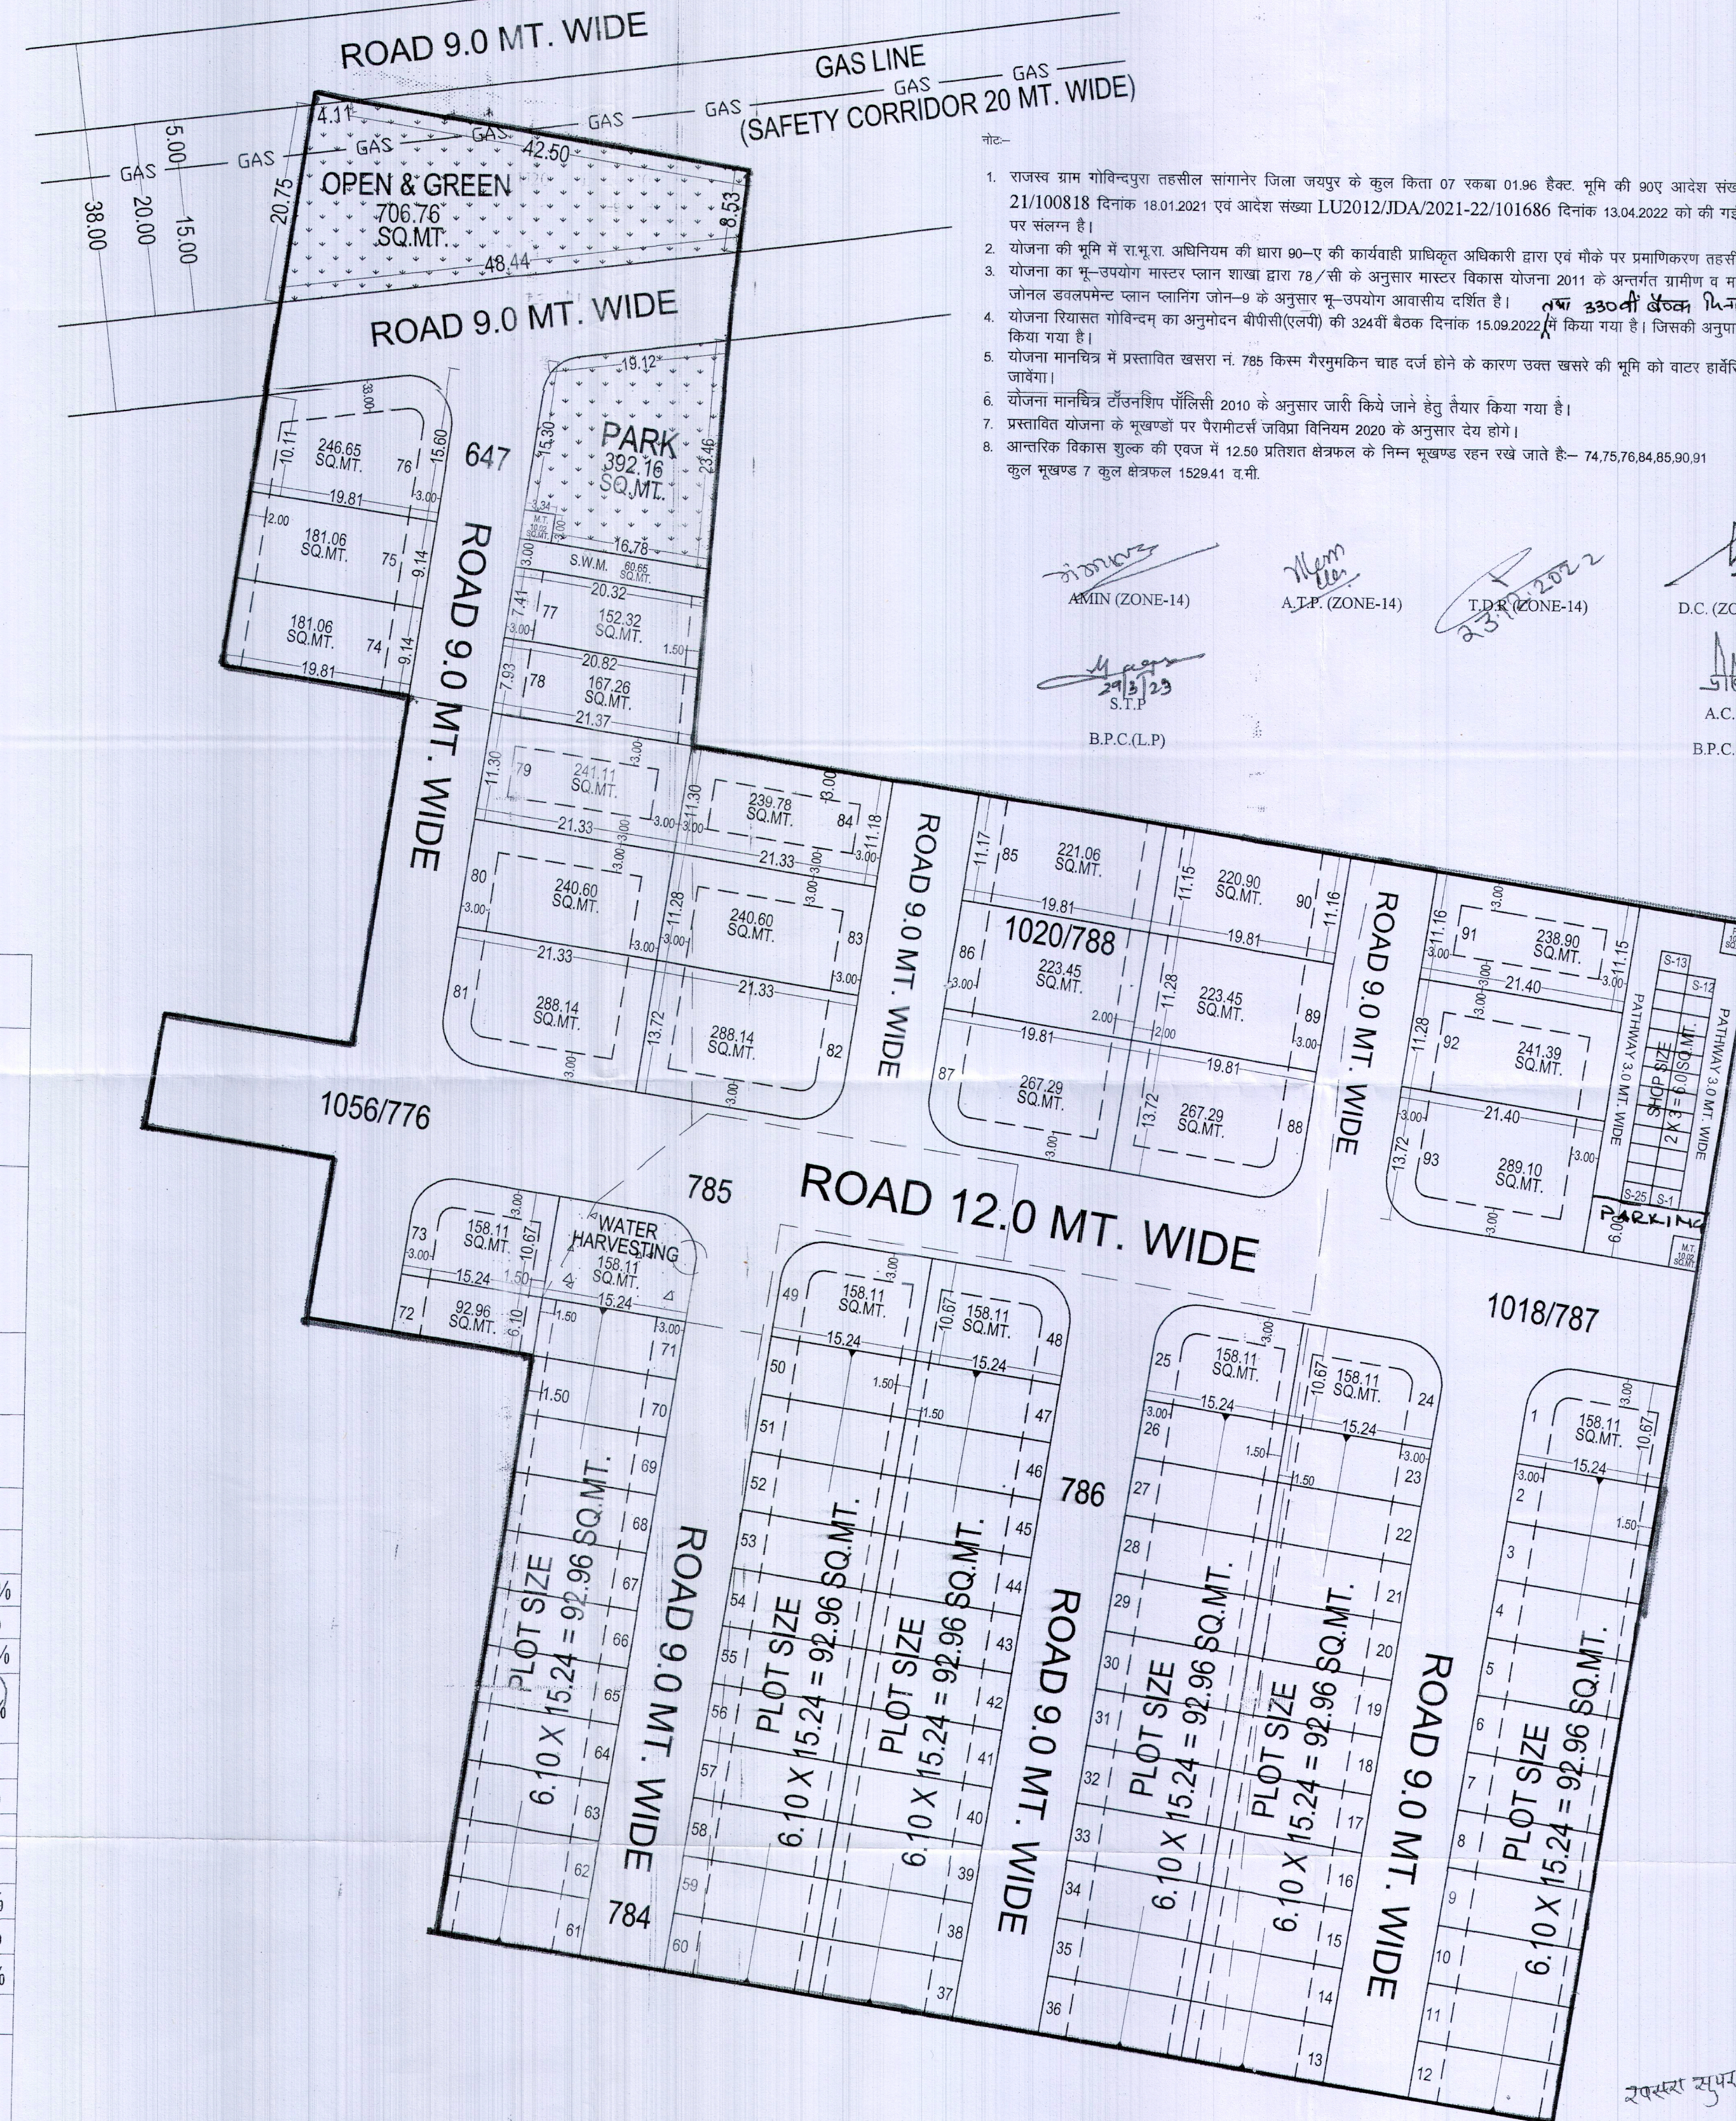
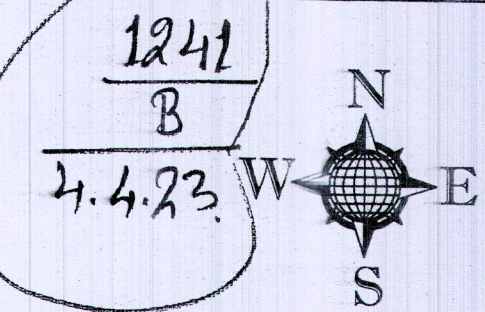

उपायुक्त, जोन-14
जयपुर विकास प्राधिकरण, जयपुर।

राम किशोर व्यास भवन, इन्दिरा सर्किल, जवाहर लाल नेहरू मार्ग, जयपुर-302004
दुरभाष : Direct Line-0141-2576296(O), EPBX-0141-2569696, Ext.: 8380, Fax 0141-2574555, e-mail:
dc.zone14.jda@rajasthan.gov.in



PROPOSED LAYOUT PLAN OF "RIYASAT GOVINDAM"

IN KHASRA NO.- 647, 784, 785, 786, 1056/776, 1018/787, 1020/788 .
AT VILLAGE - GOVINDPURA, TEH.-SANGANER, JAIPUR



<

CAD MAX PROJECTS PVT. LTD.
301, Third Floor, Prism Tower,
Front of Police Head Quarters,
Lal Kothi Tonk Road, JAIPUR
Mobile No. 9825045031