

LAYOUT PLAN OF RESIDENTIAL SCHEME
BARSANA CITY
IN KHASRA NO. 1673 VILLAGE- BASSI, TEH.-BASSI, JAIPUR.

1628


860

B

22-79



SCALE:-1:650

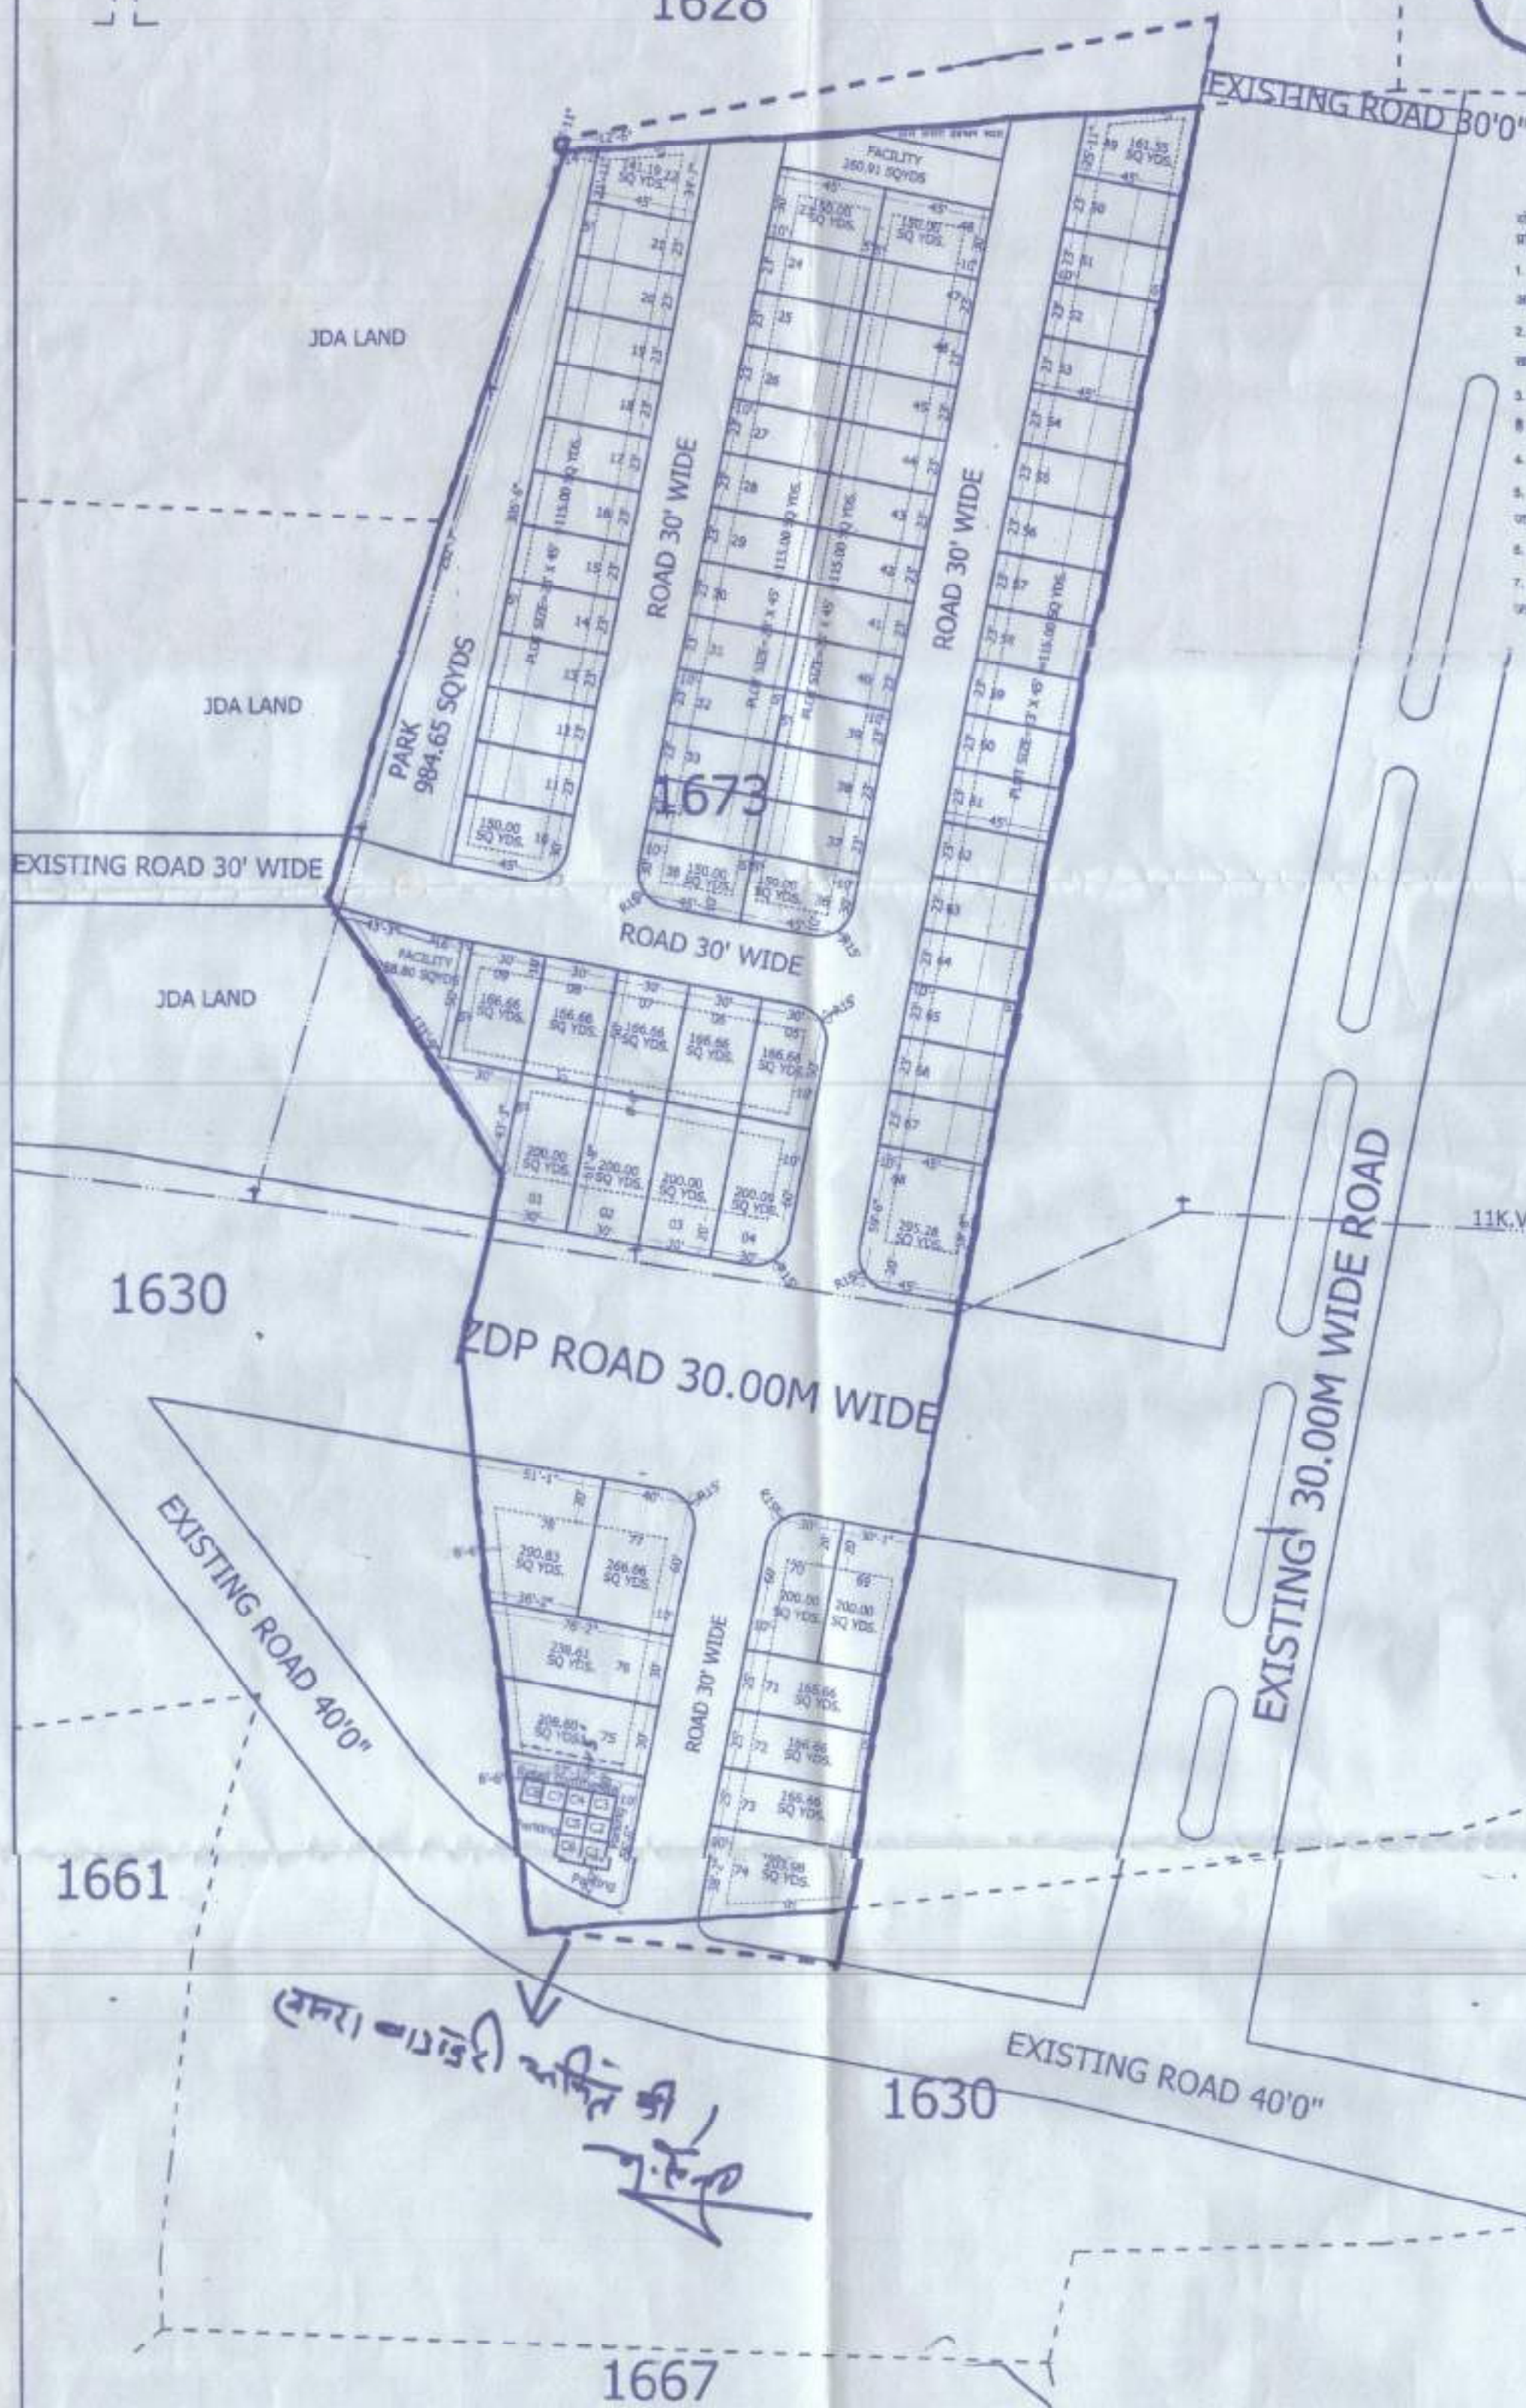

योजना में सम्मिलित सभी व्यक्तियों की 50-ए का निर्धारित दिनांक 29.01.2020 को हो चुका है। प्रति एक स 52-63/सी पर चलाना है।

1. मातृत्व विहात योजना 2025 की सीटें साइड टाउन बस्ती की जेम्सबुज प्लान 2025 के अनुसार अकासीय है। किराने आवासीय योजना अनुसार है।
2. योजना की तृतीये में शुरुआत अधिवेशन की द्वारा 90-ए की लागतों की प्रतिक्रिया अधिवर्षों द्वारा एक खबर की मांगों को प्रतिक्रियागत अधिवर्ष द्वारा किया गया है।
3. योजना का अनुपस्थित की प्रतीति (एलसी) की 27वीं बैठक विभाग 28.02.2020 को किया जा चुका है। किराने अनुपस्थित में अनुपस्थित लांचिंग जारी किया गया है।
4. योजना लागतों की प्रतिक्रिया अधिवर्षों की 2010 के अनुसार जारी किये जाने हेतु विभाग किया गया है।
5. एचटी/एलटी लाइव में प्रत्येक मुखर्षों का मातृत्व एचटी/एलटी लाइव इन्फो के बाव दिखाने जा रहा।
6. कॉर्नर के मुखर्षों को विभागगत कर्म किये गये हैं।
7. आवासीय विभाग कार्य के एजेंडा में 12.5 प्रतिशत क्षेत्रफल को विभाग मुखर्षों जांच में रखन गये गये हैं।

सूचकांक संख्या:- 22, 23, 48, 49, 50, 51, 56, व 78 जाला 8 सूचकांक संख्यांमल 1410.39 पाविल.

उम
सहायक नगर निधीजना
पान-15

20-7-20

उपप्राप्त
पत्रिका-१३

24/7/2020
सचिव, नगर निधायक
बी.पी.ओ. (रतनपो)

24/07/2020
अतिरिक्त मुख्य नगर निरीक्षक
डी.पी.ओ. (एल.पी.)

KEY PLAN



NOT TO SCALE

AREA CALCULATION

S.N	USE	AREA IN Yds	%
1.	RESIDENTIAL	10973.95	58.07
2.	RETAIL COMM.	280.00	01.48
3.	PARK/FACILITY	1479.31	7.83
4.	SECTOR ROAD	2062.65	10.92
5.	ROAD	4100.74	21.70
	TOTAL AREA	18896.81	100.00

NAME OF SCHEME :-

LAYOUT PLAN OF RESIDENTIAL SCHEME
BARSANA CITY
IN KHASRA NO. 1673 VILLAGE- BASSI,
TEH.-BASSI, JAIPUR.

ZONE NO.-13

SCALE:-1:650

DRG. NO.

AMIN (ZONE-13)

T.D.R. (ZONE-13)

A.T.P (ZONE-13)

D.C. (ZONE-13)

S.T.P (L.P.)

A.C.T.P.(L.P.)

JAIPUR DEVELOPMENT AUTHORITY JAIPUR