



Layout Plan of SHREE KRISHNA VAN - G


AT REVENUE VILLAGE- HARSULIYA, TEH.- MADHORAJPURA, JAIPUR
AT KHASRA N O. 1438/234, 520/991

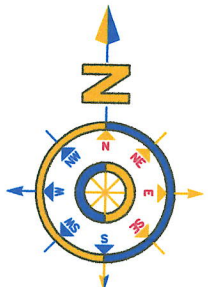

SCALE :- 1CM = 5 MTR

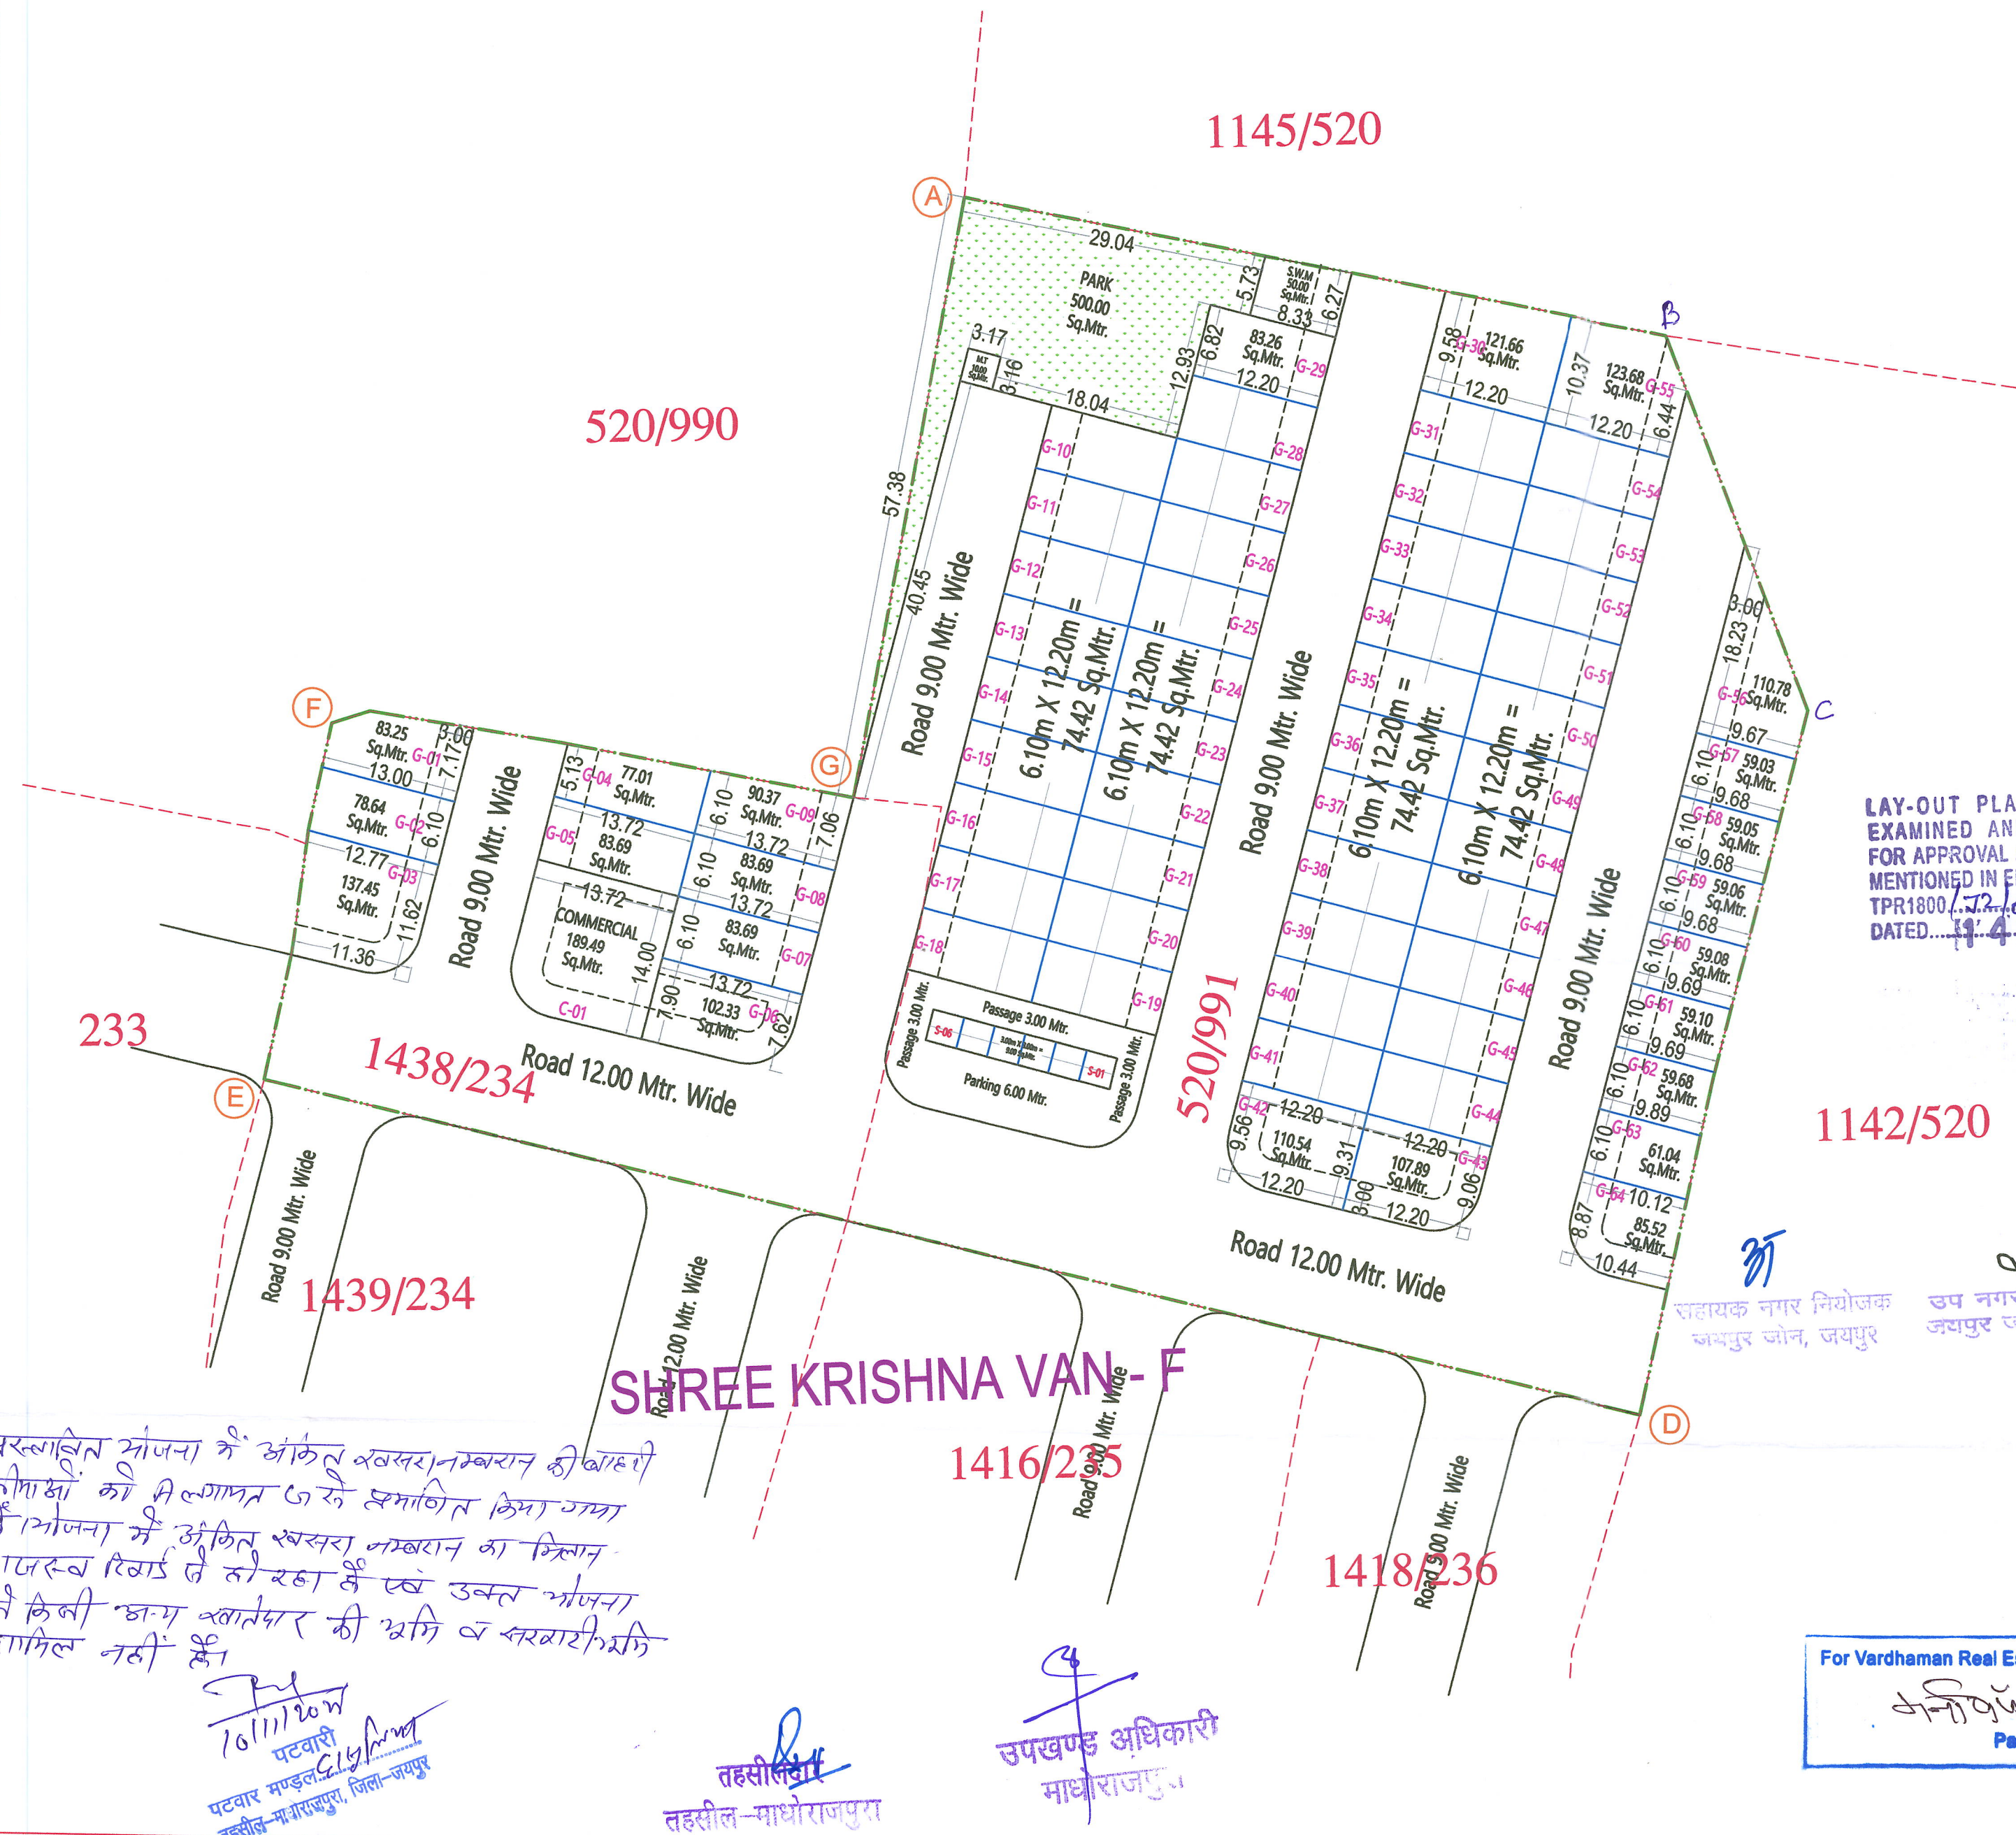

LAY-OUT PLAN TECHNICALLY
EXAMINED AND RECOMMENDED
FOR APPROVAL AS PER CONDITIONS
MENTIONED IN ENCLOSED LETTER NO
TPR1800/12/168/14/2025/537
DATED 14 NOV 2025

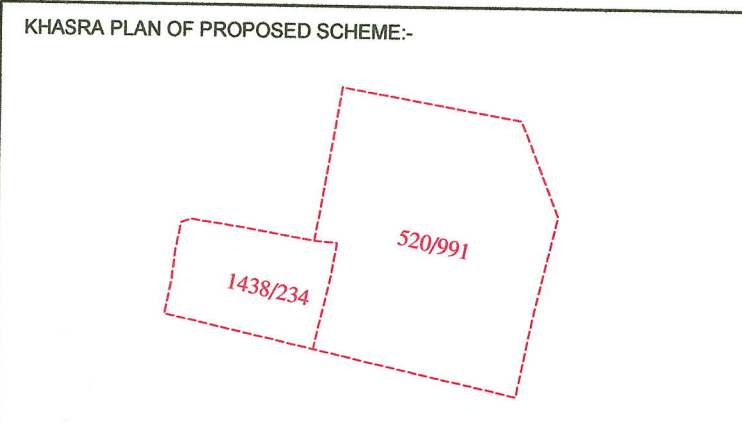

योजना क्षेत्र का भु-उपयोग व तकनीकी विश्लेषण :-

क्र.सं.	भु-उपयोग	क्षेत्रफल(व.मी.मे)	प्रतिशत
1.	आवासीय	5030.68	50.31%
2.	खुदरा व्यवसायिक	284.15	02.84%
3.	व्यवसायिक	189.49	01.89%
4.	हरित उद्यान	500.00	05.00%
5.	मोबाईल टावर	10.00	00.10%
6.	वैस कचरा प्रबंधन	50.00	00.50%
7.	सड़क	3935.68	39.36%
8.	योजना क्षेत्रफल	10000.00	100.00%
प्रस्तावित योजना की आवेदित भूमि का कुल क्षेत्रफल		10000.00 व.मी.	

NAME OF SCHEME :-
SHREE KRISHNA VAN - G

DESIGN BY:-
Lakshya Consultancy
LAND SURVEY, PLANNING, DEMARCATION
TOWNSHIP DEVELOPMENT
ENGINEERING AND ARCHITECT CONSULTANT
104-105, Coral Studio 1, Sahakar Marg
Lal Kothi, Jaipur-302015 (Raj) India
Tel: 9828165989, 8233075989
Email: info@lakshyapmc.in

प्रस्तावित योजना के अंकित खसरा नम्बरान की बाहरी सीमाओं को मिलाकर जो रेखांकित किया गया है। योजना में अंकित खसरा नम्बरान का मिलाकर राजस्व रिवाज से तो रहा है एवं उक्त योजना में किसी अन्य खातेदार की भूमि व सरकारी भूमि शामिल नहीं है।

16/11/2025
पटवारी
पटवार मण्डल, जयपुर
कस्बील-माधोराजपुरा, जिला-जयपुर

SHREE KRISHNA VAN - F

तहसील
तहसील-माधोराजपुरा

सपखण्ड अधिकारी
माधोराजपुरा

For Vardhaman Real Estate
वर्धमान
Partner



RELEASED FOR: ☐ INFORMATION ☐ APPROVAL ☐ CONSTRUCTION