
LAYOUT PLAN OF PROPOSED RESIDENTIAL SCHEME "BCM PRAYAN WELLCITY" SITUATED ON KHASRA NO. 718/2, 718/3 REVENUE VILLAGE MANDALI KHURD

SCALE :- 1" = 40' FEET

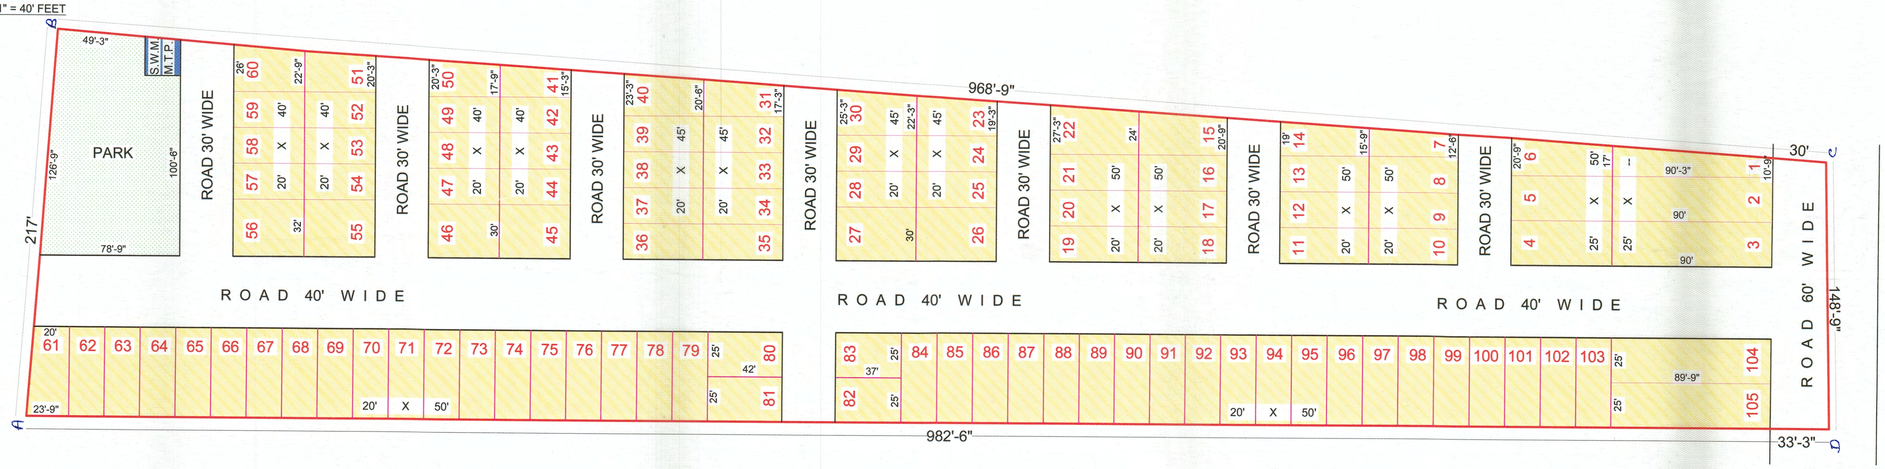


नोट: ग्राम मण्डलीखुर्द के ख.न. 718/2, व 718/3 में उपलब्धित उक्त योजना मानचित्र का सुसंगतीकरण मार्फ त बिन्दु ABCD द्वारा किया गया।

तहसीलदार, पाली

जितेन्द्र कुमार 5/8/25
पटवारी पटवार मण्डल
तहसील- भू.अ. पाली (राज.)

KEY - PLAN (NTS)

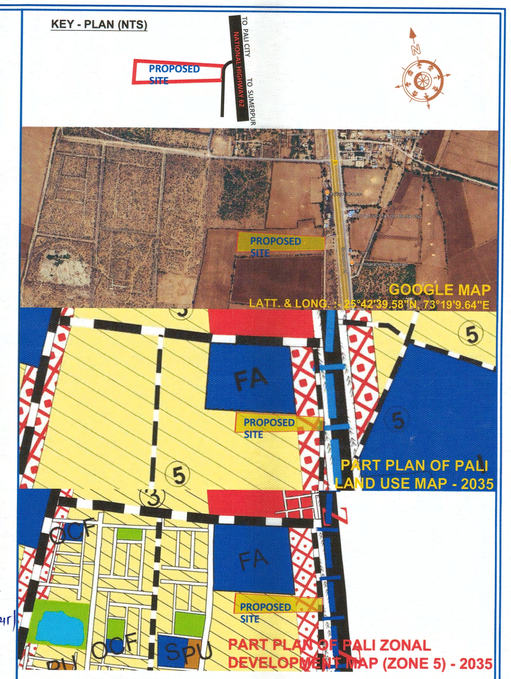

AREA ANALYSIS :-

S.NO.	DESCRIPTION	AREA SQ. MTR.	PERCENTS
1	RESIDENTIAL	10065.54	59.22
2	ROAD	6041.95	35.55
3	PARK	849.80	05.00
4	S.W.M. & M.T.P.	38.71	00.23
	TOTAL	***16996.00***	***100.00***

LAYOUT PLAN IS APPROVED AS PER DIRECTION GIVEN BY UDH DEPARTMENT WIDE LETTER NUMBER प.3(77)नविवि/3/2010 पार्ट–VIII **DATED 30/11/2021 AND DECISION TAKEN IN LAYOUT PLAN COMMITTEE MEETING DATED** 05.03.2025

10/03/2025
सह नगर नियोजक
नगर विकास न्यास, पाली

सचिव 10/3/25
नगर विकास न्यास
पाली