
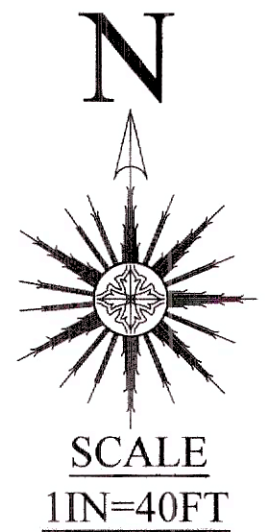


PROPOSED LAYOUT PLAN OF "MAHADEV NAGAR" IN KHASRA NO.93,94,95,98,99,100,104,105,313¹⁰³ AT VILLAGE-HUKKAN TEH.CHAKSU DIST.JAIPUR,RAJ.

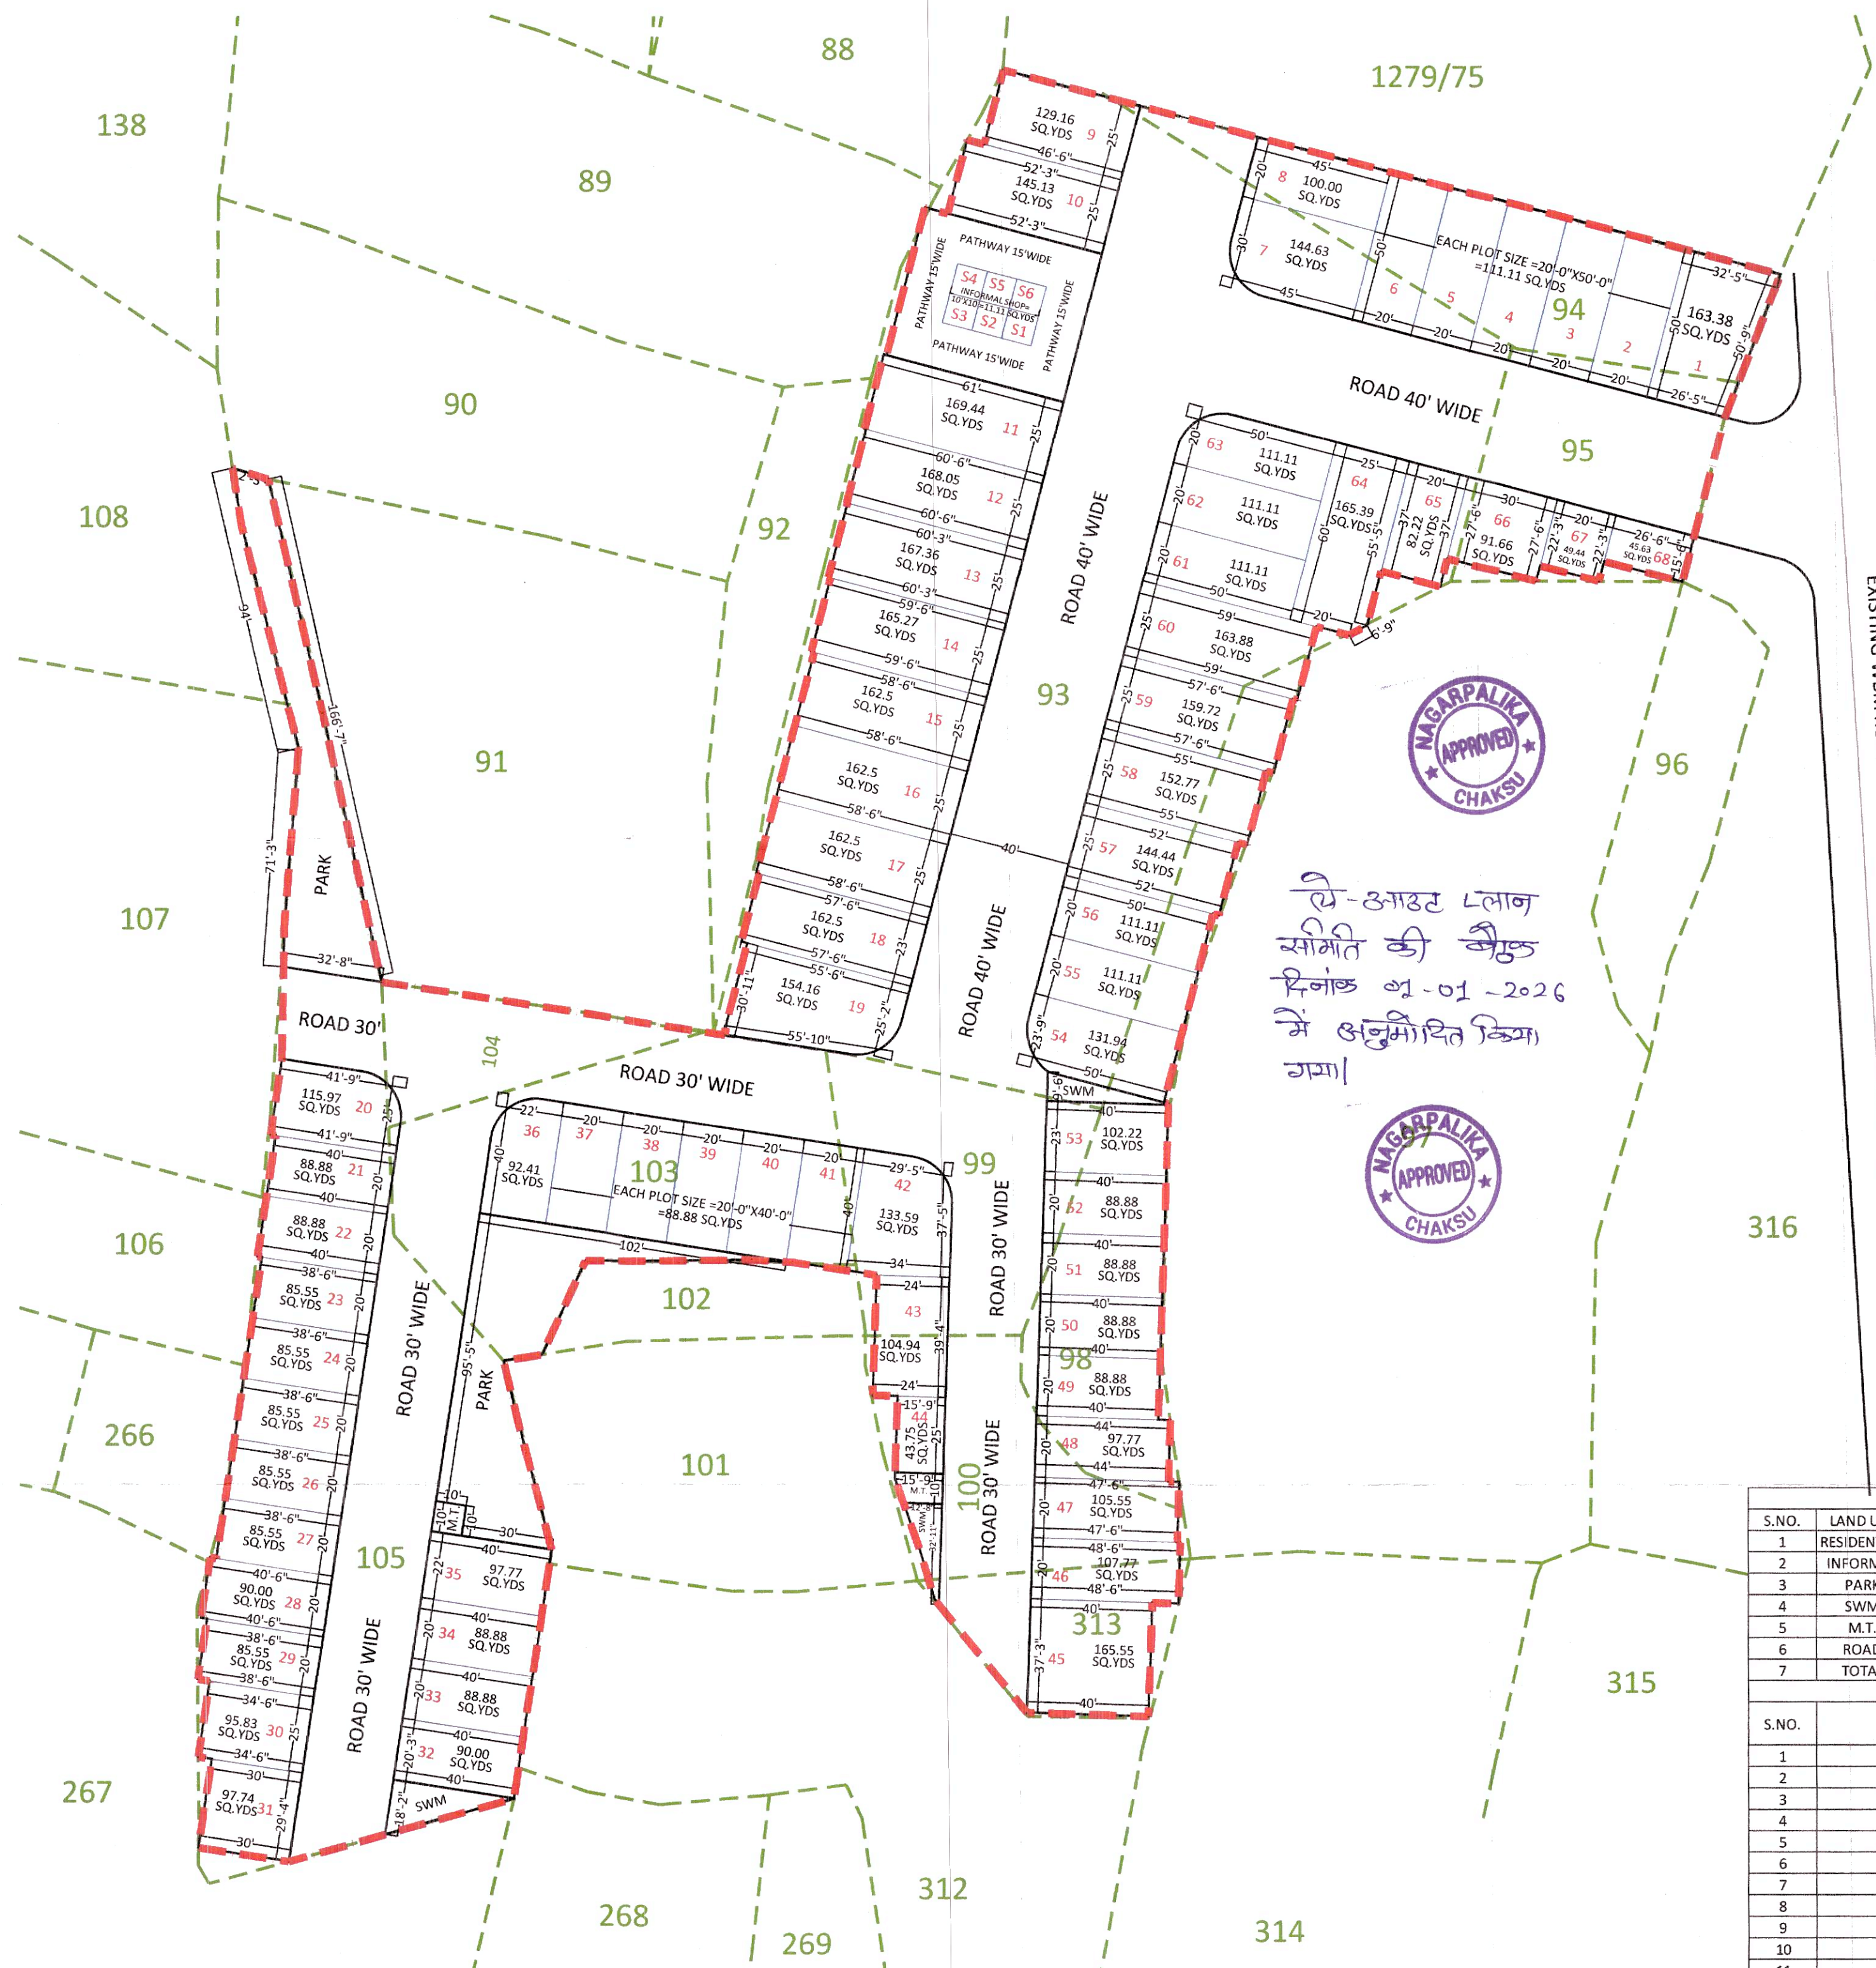

अधिसारी अधिकारी
नगर पालिका, चाकसू

सहायक अभियन्ता
नगर पालिका चाकसू

सी.एम.मीणा
वरिष्ठ प्रारूपकार
नगर पालिका चाकसू

सुझाव संख्या: 29, 30, 31, 43, 44,
46, 53, एवं Informal को
आंतरिक विकास क्षेत्र के रूप में
पंजीकृत करने के लिए
आवेदन है।

ले-आउट प्लान
समिति की बैठक
दिनांक 02-01-2026
में अनुमोदित किया
गया।



AREA DETAILS IN PROPOSED SCHEME					
S.NO.	LAND USE	SQ.FT	SQ.YDS	SQ.MTR	%
1	RESIDENTIAL	68828.95	7647.66	6394.37	57.92
2	INFORMAL	3000	333.33	278.71	2.52
3	PARK	5947.6	660.84	552.55	5.01
4	SWM	779.08	86.56	72.38	0.66
5	M.T.	245.22	27.25	22.78	0.21
6	ROAD	40030.44	4447.83	3718.92	33.69
7	TOTAL	118831.29	13203.48	11039.70	100.00
AREA DETAILS IN RECORD LAND					
S.NO.	K.NO.	RECORD AREA (SQ.MTR)	APPLIED AREA(SQ.MTR)	APPLIED AREA(SQ.YDS)	
1	93	4700.00	4695.60	5615.94	
2	94	600.00	600.00	717.60	
3	95	400.00	400.00	478.40	
4	98	800.00	800.00	956.80	
5	99	600.00	600.00	717.60	
6	100	500.00	500.00	598.00	
7	103	700.00	700.00	837.20	
8	104	200.00	200.00	239.20	
9	105	2300.00	2244.10	2683.94	
10	313	300.00	300.00	358.80	
11	TOTAL	11100.00	11039.70	13203.48	