

# PROPOSED LAYOUT PLAN OF "UNNATHI RESIDENCY"

In Revenue Village - Shrirampura, Tehsil - Sanganer, Jaipur  
In Khasra No. 461, 507, 509, 510, 511 & 512



Scale = 1:1000



**J. D. A.**  
 KEY PLAN


JAMABANDI AREA = 18000 SQ. MTR

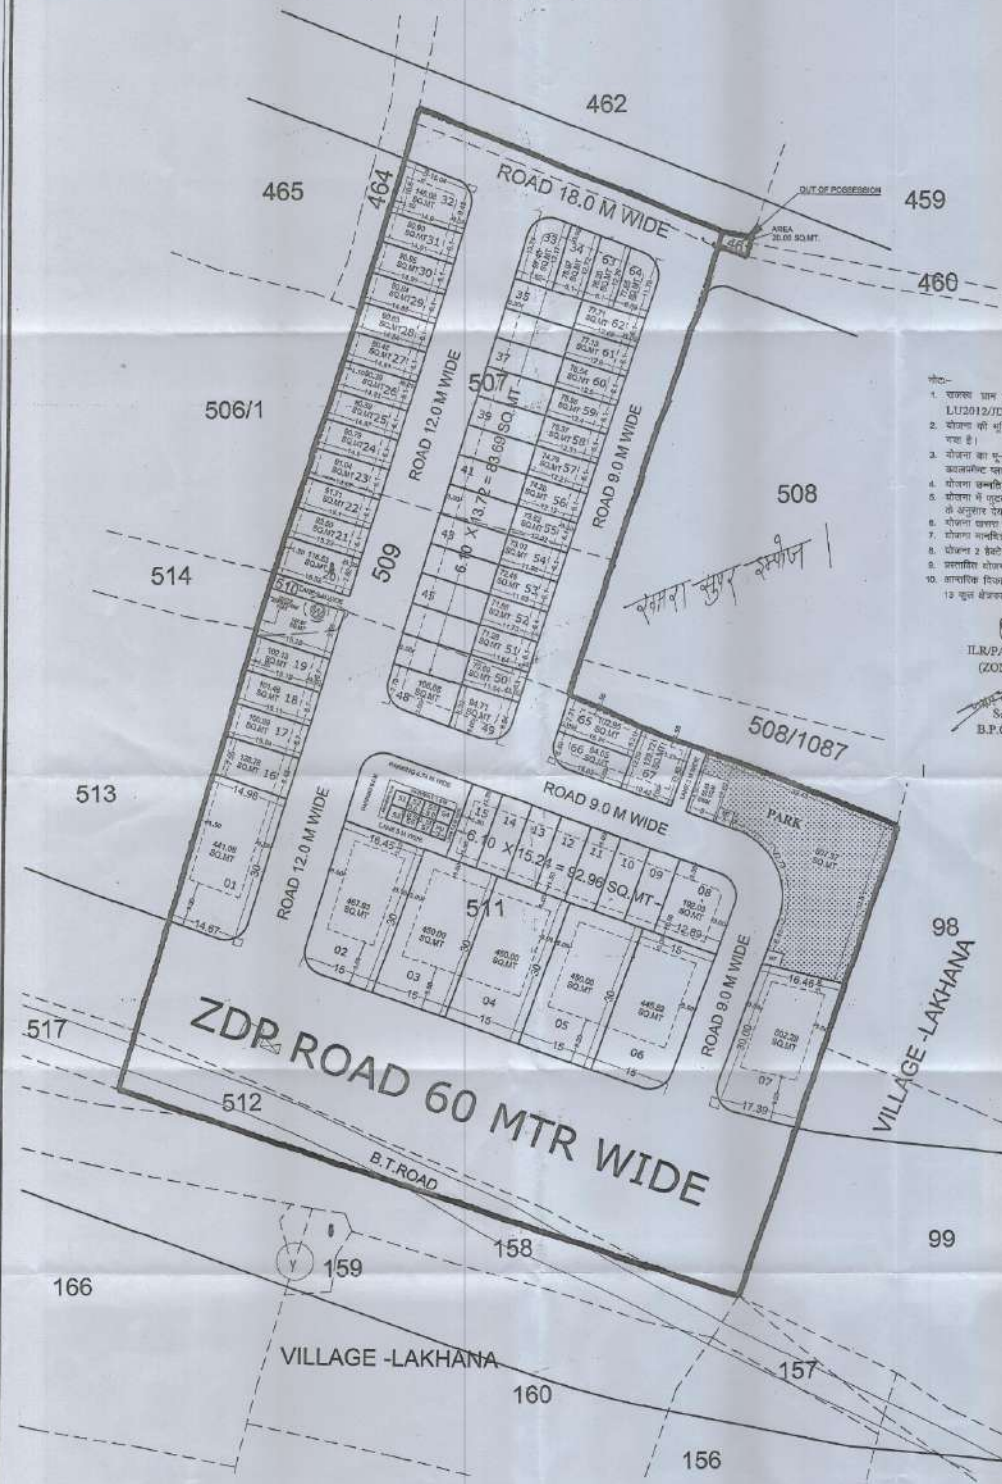


ILR/PATWARI (ZONE-14)  
D.T.P. (ZONE-14)  
I.D.R. (ZONE-14)  
D.C. (ZONE-14)  
A.C.T.P.  
B.P.C.(L.P.)

| AREA ANALYSIS AS PER LAYOUT PLAN |                             |                 |        |
|----------------------------------|-----------------------------|-----------------|--------|
| S.N.                             | LAND USE                    | Area in Sq. mt. | %      |
| 1.                               | RESIDENTIAL PLOT AREA       | 8649.33         | 45.52  |
| 2.                               | RETAIL SHOPS AREA           | 63.00           | 0.33   |
| 3.                               | PARK/FACILITY AREA          | 955.34          | 5.03   |
| 4.                               | SWM/MT/PU AREA              | 80.00           | 0.42   |
| 5.                               | ROAD AREA                   | 4905.93         | 25.82  |
| 6.                               | SECTOR ROAD AREA            | 4326.40         | 22.77  |
| 7.                               | ROAD AREA OUT OF POSSESSION | 20.00           | 0.11   |
| 8.                               | NET TOTAL AREA              | 19000.00        | 100.00 |






NAME OF SOCIETY: NIJI KHATEDAR  
NAME OF SCHEME: "UNNATHI RESIDENCY"  
Village - Shrirampura, Tehsil - Sanganer, Jaipur

SCALE: 1 CM : 50 MTR  
DRG. NO.:  
A. T. P. ZONE: D.T.P.: S.T.P.:  
JAIPUR DEVELOPMENT AUTHORITY, JAIPUR.