

LAYOUT PLAN OF LAND OF KHASRA NO 167 & 257 OF VILLAGE -SAWAI JAISINGHPURA (BASS BILWA), TEH. SANGANER, JAIPUR



J.D.A.



1291
B
8.8.23.

- नोट-
1. राजस्व ग्राम बास बिलवा तहसील सांगानेर जिला जयपुर के कुल किता 02 रुकबा 0.33 हेक्टर भूमि की 90% मामला संख्या 180/2013 दिनांक 28.11.2022 एवं आदेश संख्या JDA/ZONE/DC-14/90A/2023/D-74 दिनांक 13.01.2023 को की गई है जिसकी प्रति 2-7/सी पर संलग्न है।
 2. योजना की भूमि में राबूरा अधिनियम की धारा 90-ए की कार्यवाही प्रशिक्षित अधिकारी द्वारा एवं मौके पर प्रमाणिकरण तहसीलदार द्वारा किया गया है।
 3. योजना का भू-उपयोग मास्टर प्लान शाखा द्वारा 15/सी के अनुसार मास्टर विकास योजना 2011 के अनुरूप प्रमाणिक व मास्टर विकास योजना 2025 व जोनल डवलपमेंट प्लान प्लानिंग जोन-9 के अनुसार भू-उपयोग आवासीय दर्शित है तथा जोनल प्लान की प्रस्तावित 18 मीटर सड़क से प्रभावित है।
 4. जोनल विकास योजना की 18 मीटर सड़क पर स्थित है।
 5. योजना हनुमान नगर-आई का अनुमोदन बीपीसी(एलपी) की 331वीं बैठक दिनांक 02.03.2023 में किया गया है। जिसकी अनुपालना में योजना मानचित्र जारी किया गया है।
 6. योजना में कूटकर व्यावसायिक के प्रावधान नविधि के आदेश दिनांक 20.02.2023 के अनुसार देय होंगे।
 7. योजना मानचित्र टैंडनशिप पॉलिसी 2010 के अनुसार जारी किये जाने हेतु तैयार किया गया है।
 8. प्रस्तावित योजना के भूखण्डों पर पैरामीटर्स जवित्रा विनियम 2020 के अनुसार देय होंगे।
 9. आंतरिक विकास शुल्क की एवज में 12.50 प्रतिशत क्षेत्रफल कूटनिम्न भूखण्ड रहन रखे जाते हैं- भूस 4.5 कुल भूखण्ड 02 कुल क्षेत्रफल 270.57 वर्गमीटर

AMIN (ZONE-14) 27/7/23
A.T.P. (ZONE-14) 27/7/23
T.D.R. (ZONE-14) 27/7/23
D.C. (ZONE-14) 27/7/23
B.P.C.(L.P) 27/7/23
A.C.T.P. (ZONE-14) 27/7/23

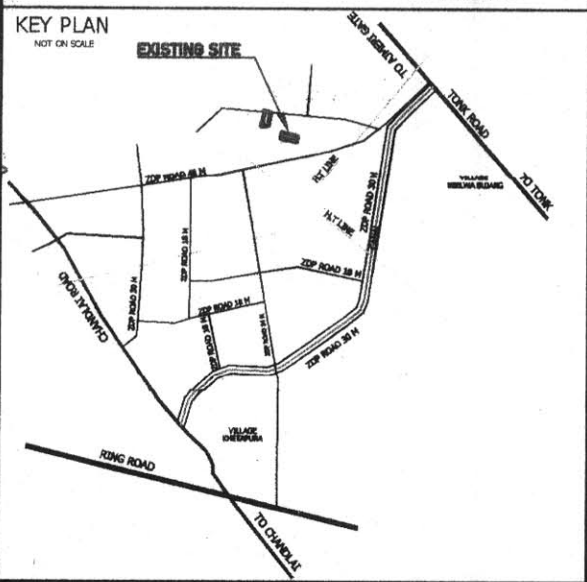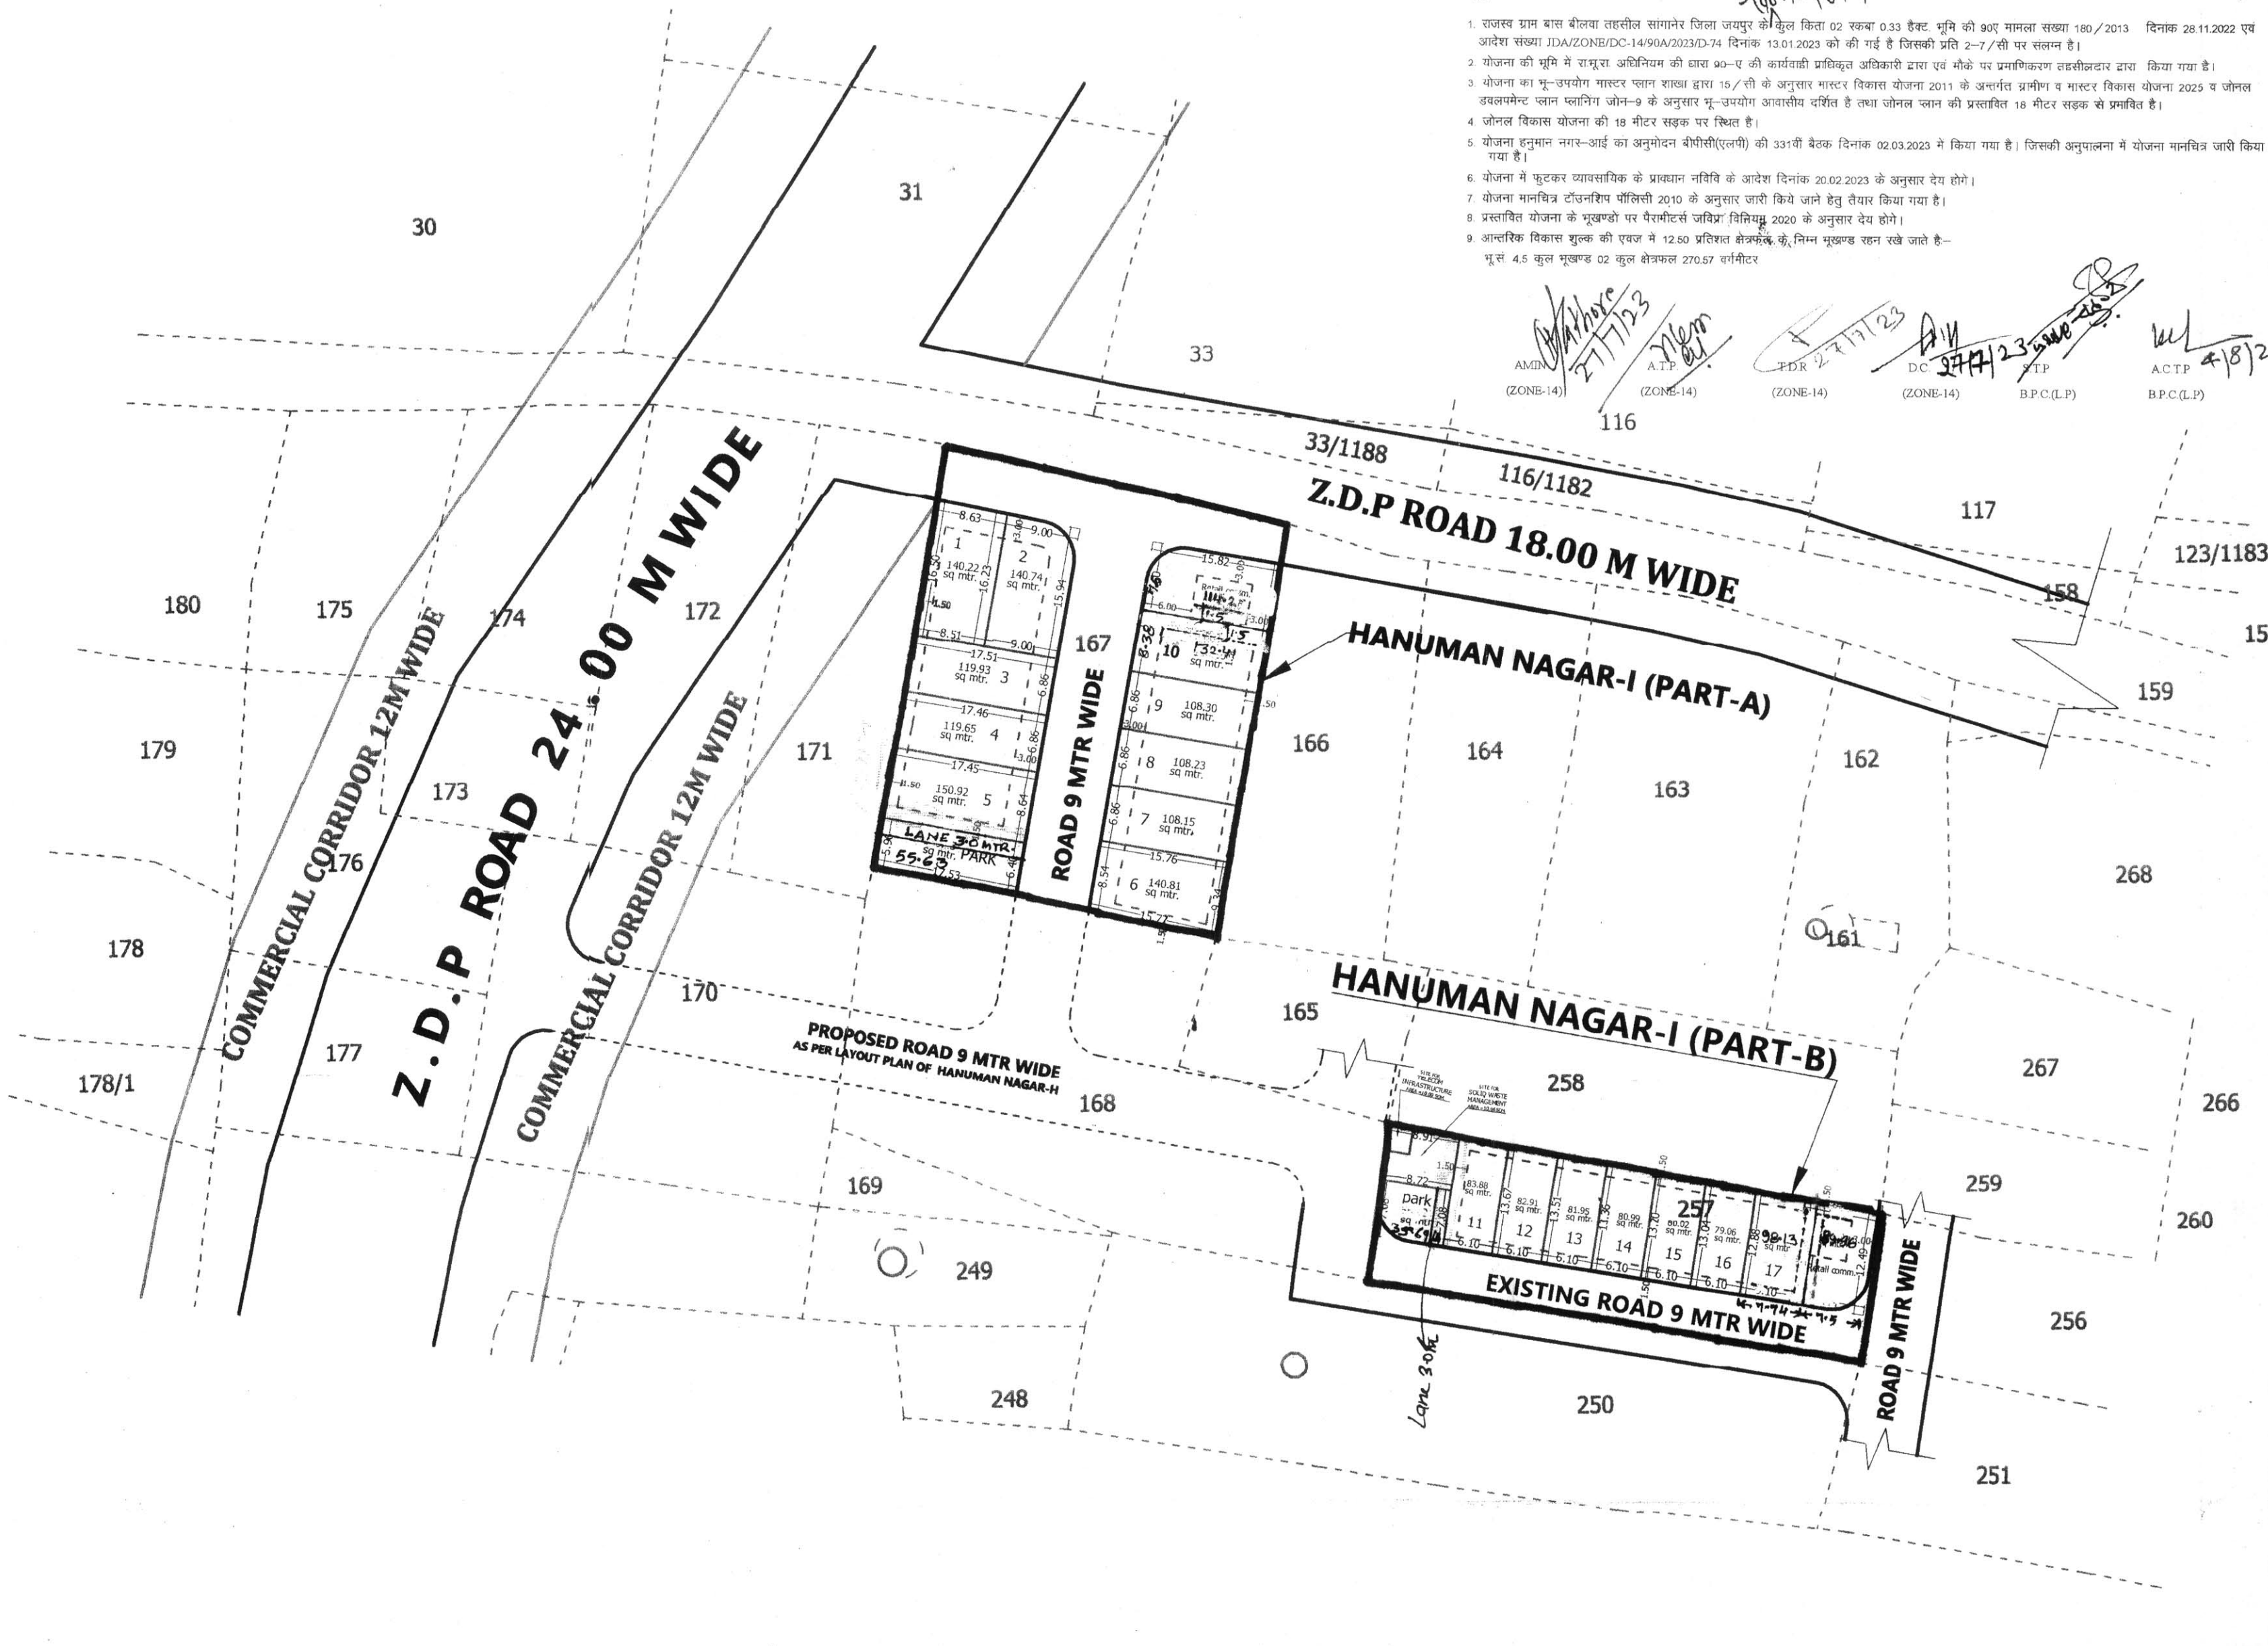

Residential scheme area analysis:-

S.no.	Land Use	Area(sq.mtr.)	Percent	
1	Residential	1804.72	54.69 %	
2	Retail comm.	255.81	07.75 %	62.44 %
3	Park+ green	165.05	05.00 %	
4	s.w.m.+telecom	60.06	01.82 %	37.56 %
5	Road	1014.36	30.74 %	
	Total area	3300.00	100.00%	100.00%

NAME OF SOCIETY :- NIJI KHATEDARI

NAME OF SCHEME :- HANUMAN NAGAR-I

ZONE NO.-14	SECTOR NO.-
SCALE:-1:600	DRG. NO.

J.E.N (ZONE-14)	AMIN (ZONE-14)	T.D.R (ZONE-14)
A.T.P. (ZONE-14)	D.C (ZONE-14)	

JAIPUR DEVELOPMENT AUTHORITY, JAIPUR