

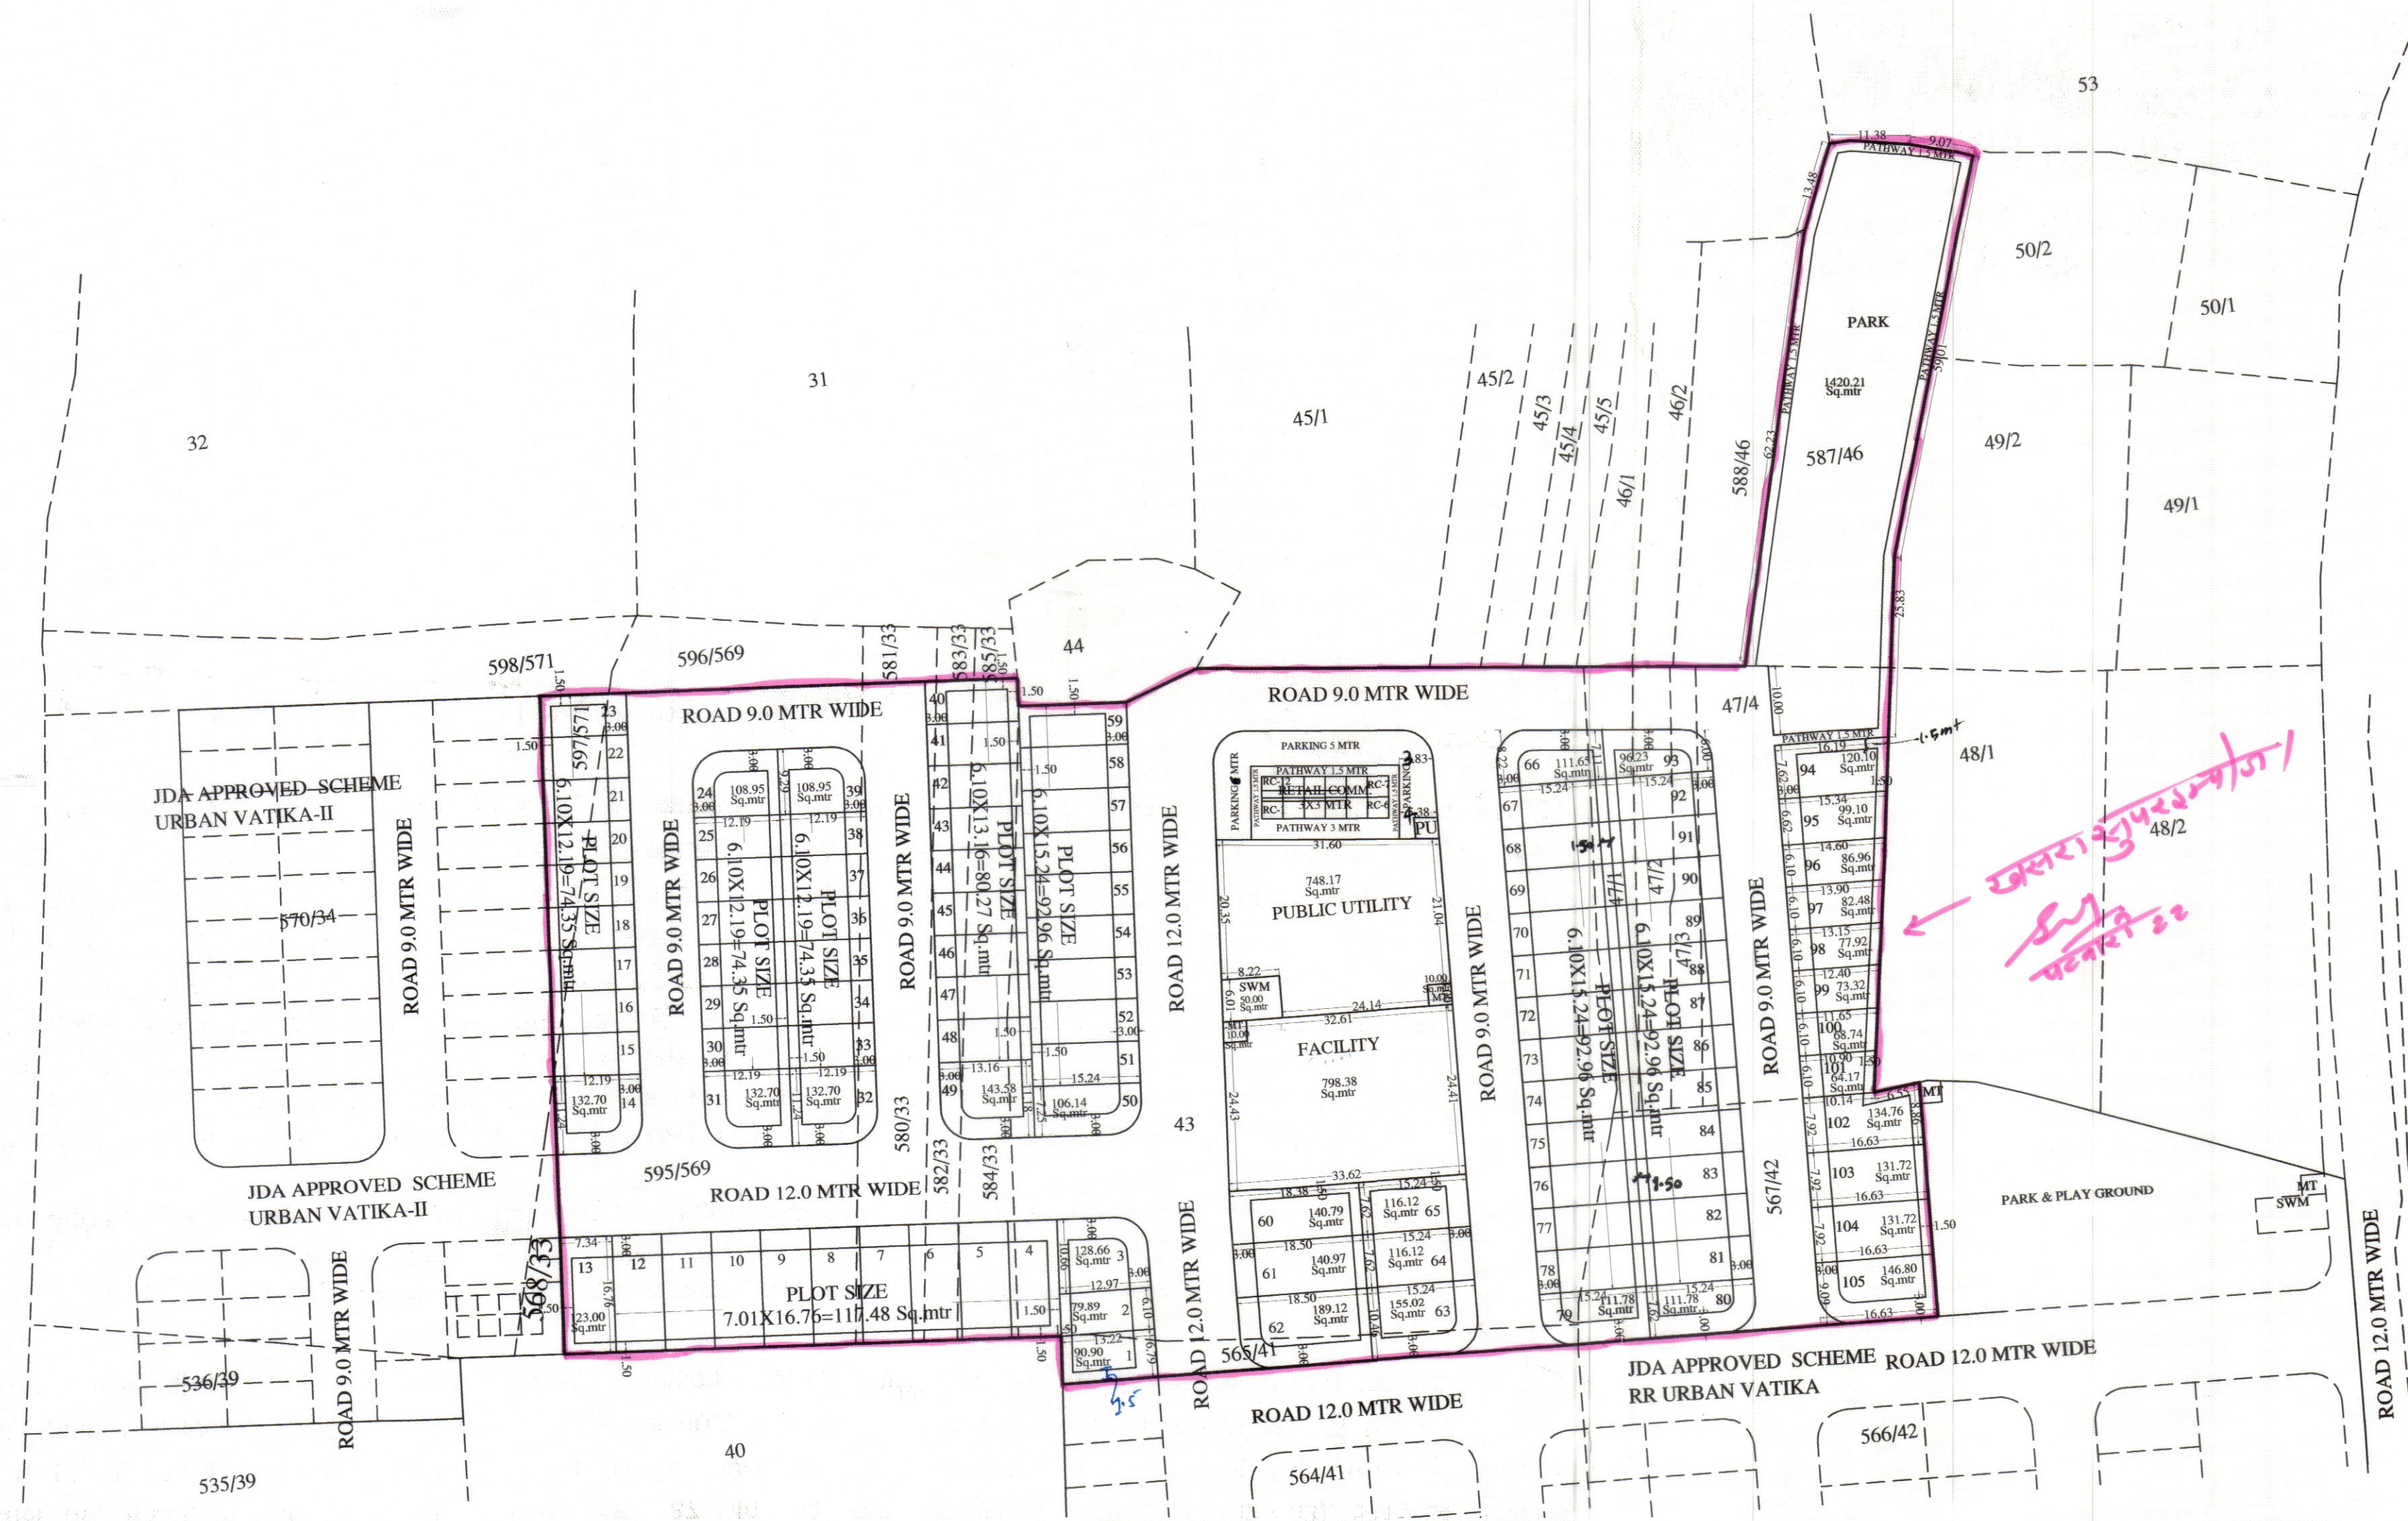
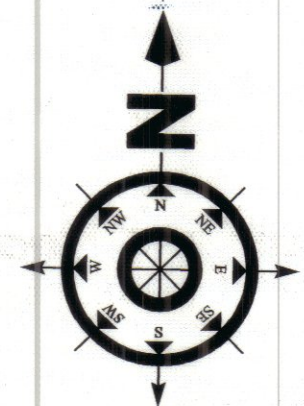


PROPOSED LAYOUT PLAN OF SCHEME
ECO URBAN VATIKA
AT VILL. GANESHPURA TEH.- MADHORAJPURA, JAIPUR
KHASRA-43,595/569,597/571,565/41,567/42,587/46,47/4,580/33
582/33,584/33,47/1,47/2,47/3

1770
B
13-10-26

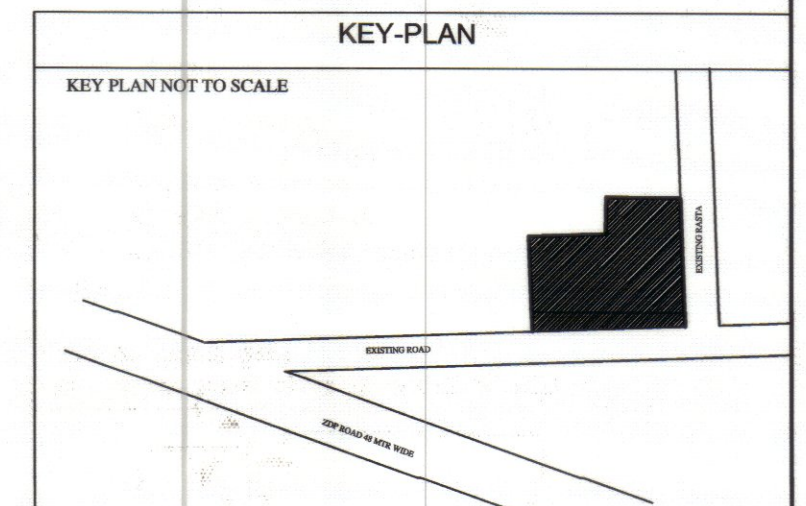

SCALE:-1=750

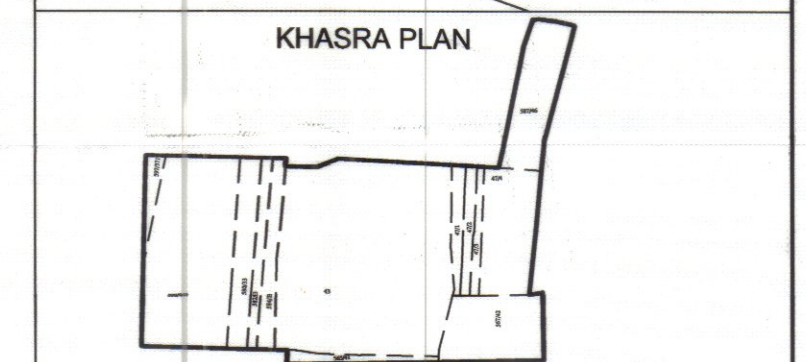

मास्टर विकास योजना 2025 के अनुसार भू उपयोग
भूखण्डों की निर्माण स्थिति :-

व्यावसायिक	आवासीय
1. पूर्ण / आंशिक निर्मित भूखण्ड -	
2. चांद दीवारों निर्मित भूखण्ड -	
3. खाली भूखण्ड -	
कुल भूखण्ड	

नीचे के अनुसार योजना का भू उपयोग व तकनीकी विश्लेषण :-

S. NO.	LAND USE	AREA (Sq.mtr)	%%
1	RESIDENTIAL	10204.95	51.15%
2	RETAIL SHOP	108.00	00.54%
3	PARKING	357.51	01.80%
	TOTAL(1+2)	10671.46	53.49%
3	PARK	1420.21	07.12%
4	PUBLIC UTILITY+ S.W.M.	798.17	04.00%
5	FACILITY	798.38	04.00%
6	PU	10.00	00.05%
7	MOBILE TOWER	20.00	00.10%
8	ROAD	6231.78	31.24%
	TOTAL(3+4+5+6+7+8)	9278.54	46.51%
	TOTAL AREA	19950.00	100.00%

योजना की भूमि की रा.भू.रा. अधिनियम की धारा 90A की
दरमियाई एवं नीचे के पट भूमि का प्रमाणिकरण में देता किया गया।
योजना की पूरी भूमि प्राधिकरण में निहित हो चुकी है।

नाम तहसीलदार नाम उपयुक्त जोन:-

बी.पी.सी / जी. एन. डी. की 'क'क संख्या दिनांक
की अनुपालना में योजना मानचित्र स्वीकृत कर जारी किया गया।

NAME OF SCHEME :- ECO URBAN VATIKA
AT VILL. GANESHPURA
TEH. :- MADHORAJPURA, JAIPUR.

ZONE NO. SECTOR NO.

SCALE:-1=750 DRG. NO.

A.T.P. ZONE D.T.P. S.T.P.

JAIPUR DEVELOPMENT AUTHORITY JAIPUR
SURVEY BY:- MULTI MAX SURVEYORS

13, Kuber Complex, Lali Khedi Scheme, Jaipur
P. 02200000000, 02200000000
Email:-multimaxsurvey@gmail.com

नोट:-

- राजस्व ग्राम रेनवाल तह. माधोराजपुरा के ख. नं. 46/3 (नया खं.नं. 587/46), 43, 567/42, 33/3 (नया खं.नं. 582/33), 571/34 (नया खं.नं. 597/571), 47/1, 47/2, 33/4 (नया खं.नं. 584/33), 47/4, 47/3, 565/41, 33/2 (नया खं.नं. 580/33), 569/33 (नया खं.नं. 595/569), कुल किता 13 कुल रकबा 01.9950 हैक्ट. भूमि क्षेत्र की 90ए आदेश संख्या 90A/JDA/2025-26/100488 दिनांक 11.05.2026 को पूर्ण की गयी हैं।
- योजना की भूमि हेतु रा.भू.रा. अधिनियम की धारा 90-ए की कार्यवाही प्राधिकृत अधिकारी द्वारा एवं मौके पर प्रमाणिकरण पटवारी एवं तहसीलदार द्वारा किया गया है।
- योजना का भू-उपयोग मास्टर प्लान शाखा अनुसार मास्टर विकास योजना 2011 के अन्तर्गत ग्रामीण व मास्टर विकास योजना 2025 एवं जोनल डवलपमेन्ट प्लान प्लानिंग जोन-16 के अनुसार भू-उपयोग आवासीय दर्शित है।
- योजना ईको अरबन वाटिका (ECO URBAN VATIKA) का अनुमोदन बीपीसी (एलपी) की 440वीं बैठक दिनांक 10.09.2026 के एजेण्डा संख्या 07 में किया गया है।
- राजस्थान टाउनशिप पॉलिसी-2024 के बिन्दु सं. 06 में सभी सुविधाओं यथा पानी, बिजली, आदि हेतु मानचित्र ले-आउट मानचित्र एवं डीपीआर के साथ आवेदन के साथ प्रस्तुत करने का उल्लेख है। उक्त सुविधाओं का परीक्षण/प्रमाणित अभियांत्रिकी शाखा द्वारा किया जावे एवं उक्त अनुमोदित मानचित्र एवं डीपीआर के क्रम में ही कम्प्लिशन सर्टिफिकेट में उल्लेख कार्यों की जाँच किया जाना प्रस्तावित है। यदि भविष्य में उक्त डीपीआर एवं मानचित्रों में टाउनशिप पॉलिसी-2024 के क्रम में विरोधाभास की स्थिति उत्पन्न होती है, उक्त स्थिति में टाउनशिप पॉलिसी-2024 के मापदण्ड लागू माने जावेंगे।
- योजना मानचित्र टाउनशिप पॉलिसी 2024 के अनुसार जारी किये जाने हेतु तैयार किया गया है।
- प्रस्तावित योजना के भूखण्डों पर पैरामीटर्स जविप्रा विनियम 2025 के अनुसार देय होंगे।
- प्रकरण में टाउनशिप पॉलिसी 2024 के तहत अनुमादित है उक्त के तहत योजना मानचित्र में प्रचलित जन सुविधा की भूमि पर योजना में प्रस्तावित होने वाली सभी सुविधा यथा बिजली, पानी की टंकी डीपीआर के अनुसार प्रस्तावित की जानी अपेक्षित है बीपीसी-एलपी की 414वीं बैठक में लिए गये निर्णय के अनुसार वर्तमान में मानचित्र जारी किया जा रहा है उक्त सूचना का मूल मानचित्र पर अंकन होने के उपरान्त ही लीजडीड जारी किये जाने हेतु शिविर का आयोजन किया जावे।
- राजस्थान टाउनशिप पॉलिसी 2024 के अनुसार विक्रय योग्य क्षेत्रफल का न्यूनतम 10.00 प्रतिशत रहन रखा जाना आवश्यक है। योजना में आन्तरिक विकास कार्यों की एवज में 10.00 प्रतिशत क्षेत्रफल के लिए भूखण्ड संख्या 60, 61, 62, 63, 64, 65, 66, 95, कुल भूखण्ड 08 कुल क्षेत्रफल 1068.89 वर्गमीटर रहन रखा गया है।
- राजस्व शाखा द्वारा मानचित्र पर खसरा सुपरइम्पोज किया गया।

ILR/PATWARI
(ZONE-22)
(SUDESH KUMARI YADAV)

T.D.R
(ZONE-22)
(SHILPA CHAUDHARY)

D.T.P.
(ZONE-22)
(MUKESH SAINI)

D.C.
(ZONE-22)
(SATYAM KHANDELWAL)

D.T.P. B.P.C. (L.P.)
(ANKUR DEWAT)

A.C.T.P. B.P.C. (L.P.)
(RINKA BANSAL)

MULTI MAX SURVEYORS
13, Kuber Complex, Opp. Police Head Quarter
Lalkoti, Tonk Road, JAIPUR-302015 (Rajasthan)