

24



PROPOSED LAYOUT PLAN OF "SHREE SHYAM KRIPA CITY D" IN KHASRA
NO.3795/3786 3815/3187 3809/3784 3800/3186 3792/3185
GOOGLE PLAN, LOCATION PLAN, AT VILAGE KHATUSHYAM JI, TEHSIL DANTARAMGARH,SIKAR

क्राउट 02.09.2024 मी ह्या रिपोर्ट ले आउट
वेबि मी क्लिक के पोता नीवपाउ रप
मिठी-0 का ले आउट सर्विसमार्त से
अनुमति दिय गचा

अध्यक्ष
नगरपालिका, खाटूश्यामजी

कनिष्ठ अभियन्ता
नगरपालिका, खाटूश्यामजी



अधिशायी अधिकारी
नगर पालिका, खाटूश्यामजी

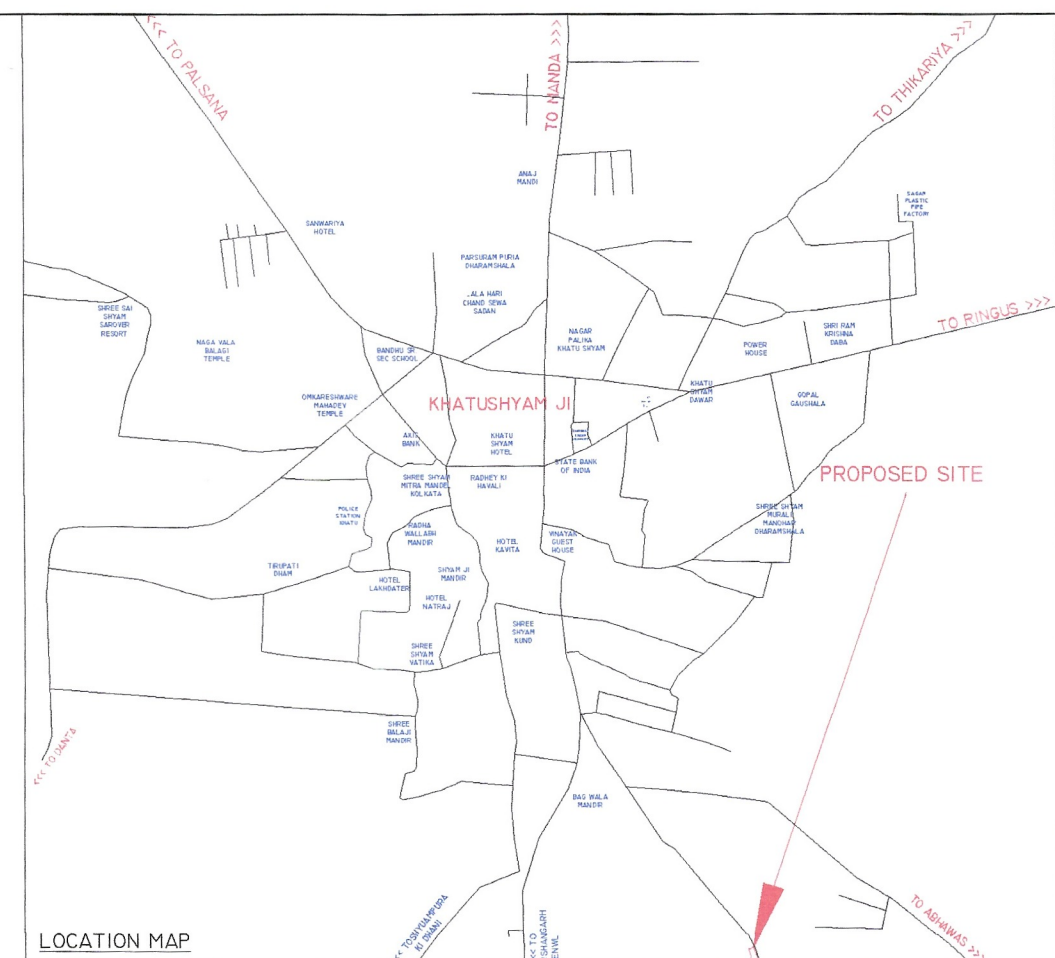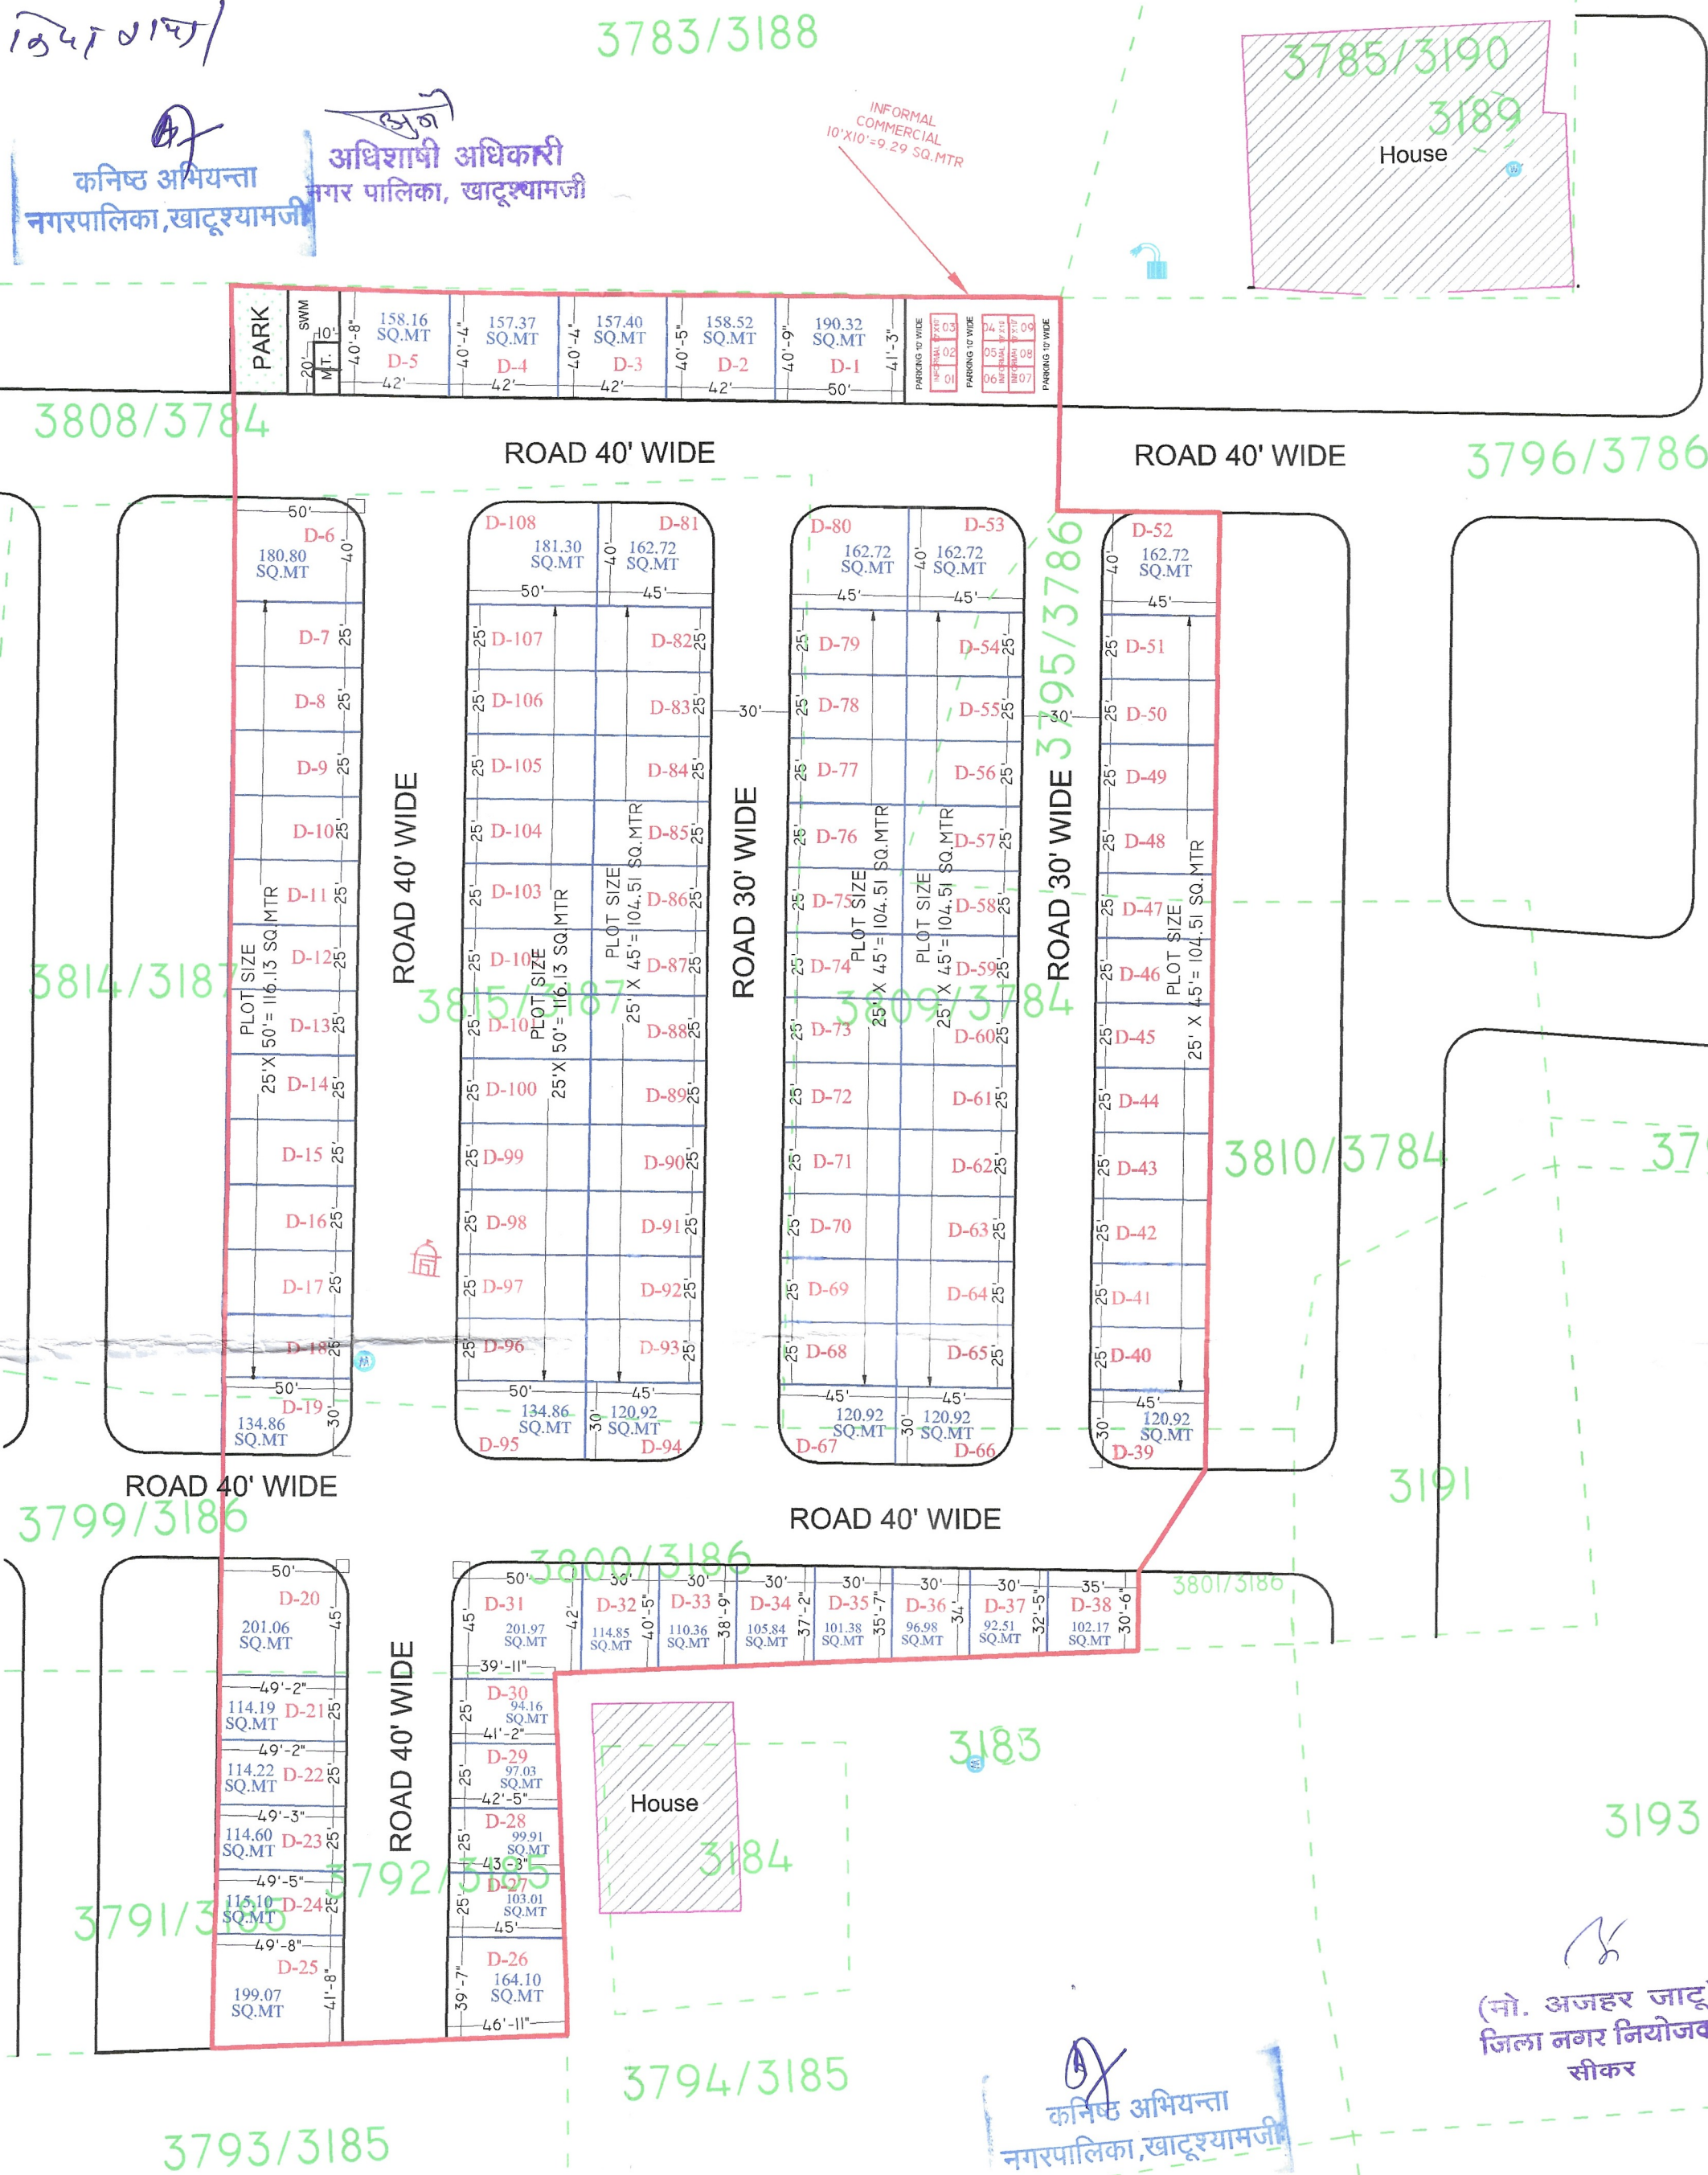

LOCATION MAP

PHASE II				
S.NO.	TYPE USE	FEET	SQM	%
1	RESI.	136825.11	12711.48	63.88
2	INFORMAL	2495.89	231.88	1.17
3	PARK	878.26	81.59	0.41
4	M.T.	200.33	18.51	0.09
5	SWM	615.40	57.17	0.29
6	ROAD	73186.62	6799.27	34.17
7	TOTAL	214201.61	19900.00	100.00

AREA DETAIL IN RECORD LAND			
SR NO	KH NO.	RECORD AREA	APPLIED SQ. FEET
1	3809/3784	5700.00	5700.00
2	3795/3786	1100.00	1100.00
3	3815/3187	7700.00	7700.00
4	3800/3186	2900.00	2900.00
5	3792/3185	2500.00	2500.00
7	TOTAL	19900.00	19900.00

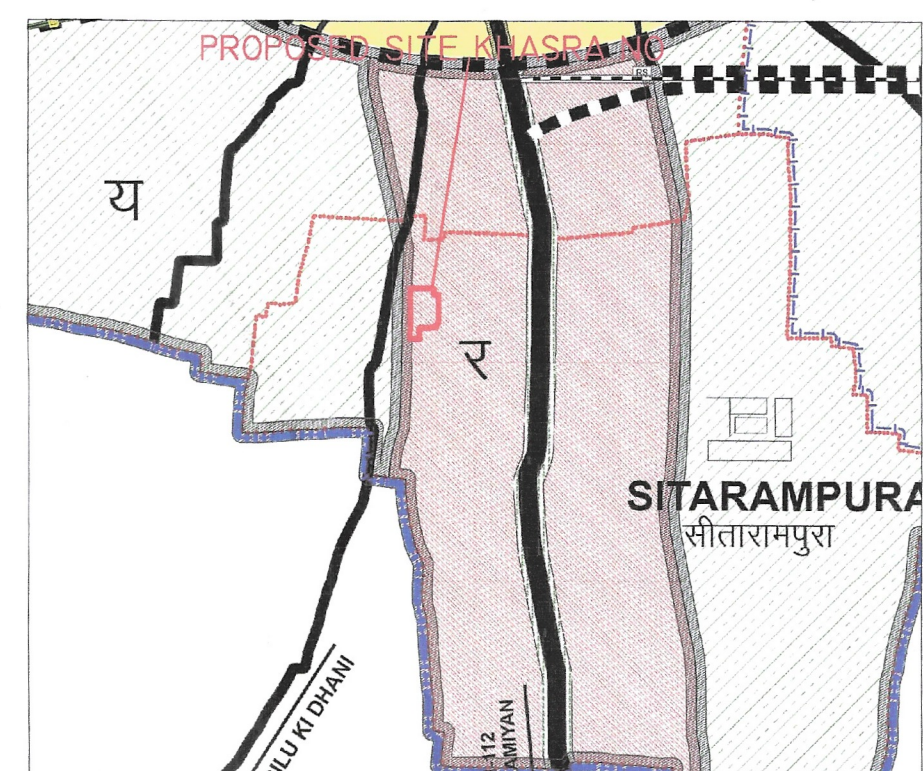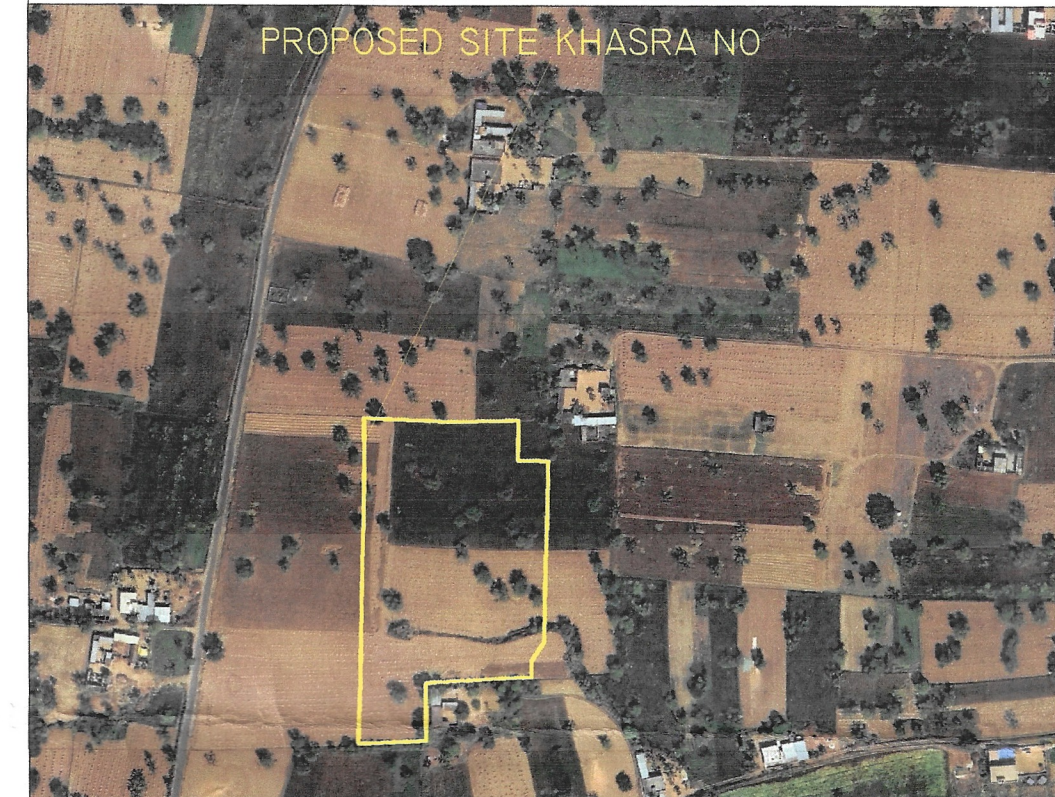

KHASRA PLAN / SCHEME BOUNDARY

