

राजस्थान मानव विज्ञान विद्यालय, डा. मधोराजकुमार के खनं. 2705/ 2533, 2706/ 2534, 2706/ 2552, 2707/ 2552, 2781/ 2751, 2783/ 2753, 2785/ 2748, 2787/ 2754, 2775/ 2744, 2777/ 2745, 2778/ 2746, 2789/ 2546, 2791/ 2554, 2796/ 2555, 2800/ 2747 कुल किता 15 कुल रुकबा 16.9696 हेक्टर.	
मूल्य कम 90% आदेश संख्या 90A/JDA/2025-26/100312 निमित्त 24.11.2025 को पूरा की गयी है।	
नृगिक नं 007 आदेश निमित्त 24.11.2025 के कम में राजस्थान मानव विज्ञान विद्यालय डा. मधोराजकुमार जिला-जयपुर को खसरा नंबर 2747 / 2525 मधीन खसरा नंबर 2800/ 2747 खसरा दर्ज नं में जमीन को नया दर्ज हुआ है।	
योजना की मू.पत्र पर रज. रा.सू.अ. अधिनियम में भाग 90-ए की कार्यवाही प्रामुखित अधिकारी द्वारा एप्रै मी के पर प्रामुखिकण पटवारी एप्रै हासीलकर जारी किया गया है।	
योजना का मू.पत्रमण मारदखतना शाखा आउस मारदत किया योजना 2021 के अनुसूत प्रामुखण म मारदत किया योजना 2025 एप्रै जेनल डवलपमेन्त प्लान प्लानि जेन-15 में प्रामुखण मू.पत्रमण-2 एप्रै आर्.जे.ड. दर्शित है। आर्.डि.त मू.पत्रमण एप्रै ए.डी.ए.डी.त 46 मी.त से.मी. को.डि.त में दर्शित है।	जो.नल विकास योजना-15 की प्रस्तापित 30 मी.त से.मी.त व 765
योजना अधिकारी हैनवुडस (AKIRA HAVENWOODS) का अनुमोदन बीपीसी (एलसी) की गया है।	425वीं बैठक दिनांक 09.03.2026 के एजेण्डा संख्या 17 में किया गया है।
योजना प्रमण प्रामुखण पीसी-2024 के विनू सं. 08 में सुती सुविधाओं प्रमा. भा. वि.जो.डी. आदि उत मारदत से-आउट मारदत एप्रै डीपीआर को सपा आदेश के सपा प्रमुत कर को उरखत है। उत सुविधाओं का परीक्षण प्रामुखण अधिकारी शाखा द्वारा किया जायें एप्रै डीपीआर मारदत एप्रै डीपीआर के कम में है म्पमालिण सर्टिफिकेट में उरखत कायें प्रमा. भा. वि.जो.डी.त प्रमणित है। यदि मी.पत्र में उरखत डीपीआर एप्रै मारदत में टाउनशिप पीसी-2024 के कम में विरोधभागी की स्थिति उरखन होती है, उत स्थिति में टाउनशिप पीसी-2024 के मारदत लागू नमा जायेंगे।	में प्रमणित जेन सुविधा की मी.त पर योजना में प्रमणित होने वाली है बीपीसी-एलसी की 441वीं बैठक में लिए गए प्रस्तापित निवेद का उपरमण है। ली.डी.डी.त जारी किया जेने हुत स्थिति का आयोजन किया जायें।
योजना मारदत टाउनशिप पीसी-2024 के अनुसूत जारी किये जेने हुत तैयार किया गया है।	
प्रस्तापित प्रामुखण के मू.पत्रमण पर पी.मो.डी.त जमीन विनियम 2025 के अनुसूत दर्ज होय।	
प्रमण में टाउनशिप पीसी-2024 के हात अनुमतिपति है उत के हात जेनल मारदत सुती सुविधा तथा वि.जो.डी. तानी की ट.डी. की.डी.त के अनुसूत प्रामुखण की जनी आयोजित दर्भाम में मारदत जारी किया जा रात है उत सुविधा का मू.त मारदत पर अंकन होने किया जायें।	
राजस्थान टाउनशिप पीसी-2024 के अनुसूत किये योय क्षेत्रफल का म्युतना 10.00 प्रमणित शाखा आउस यशय है।	योजना में आन्तरिक विकास कायों की एजमें में 10.00 मी.तमी क्षेत्रफल के लिए मू.पत्रमण संख्या 42, 242, 244, 245, 246, 247, 248, 249, 250, 251, 252, 253, 254, 255, 256, 257, 258, 259, 260, 261, 264, 265, 266, 267, 268, 269, 270, 271, 272, 273, 274, 275, 276, 277, 278, 279, 280, 281, 282, 283, 284, 287, 288, 289, 290, 291, 292, 293, 294, 295, 296, 297, 298, 299, 300, 301, 302, 303, 304, 305, 306, 307, 310, 311, 312, 313, 314, 315, 316, 317, 318, 319, 320, 321, 322, 323, 324, 325, 326, 327, 328, 329, 330, कुल मू.पत्रमण 7808.84 वर्गी.डी.त रहन खा गया है।
राजस्थान टाउनशिप पीसी-2024 के अनुसूत किये योय क्षेत्रफल का म्युतना 10.00 प्रमणित शाखा आउस यशय है।	
योजना मारदत टाउनशिप पीसी-2024 के अनुसूत किये योय क्षेत्रफल का म्युतना 10.00 प्रमणित शाखा आउस यशय है।	

ILR PATWARI
(ZONE-22)
(SUDESH KUMARI YADAV)

T.D.R
(ZONE-22)
(AJIT KUMAR)

A.T.P.
(ZONE-22)
(MUKESH SAINI)

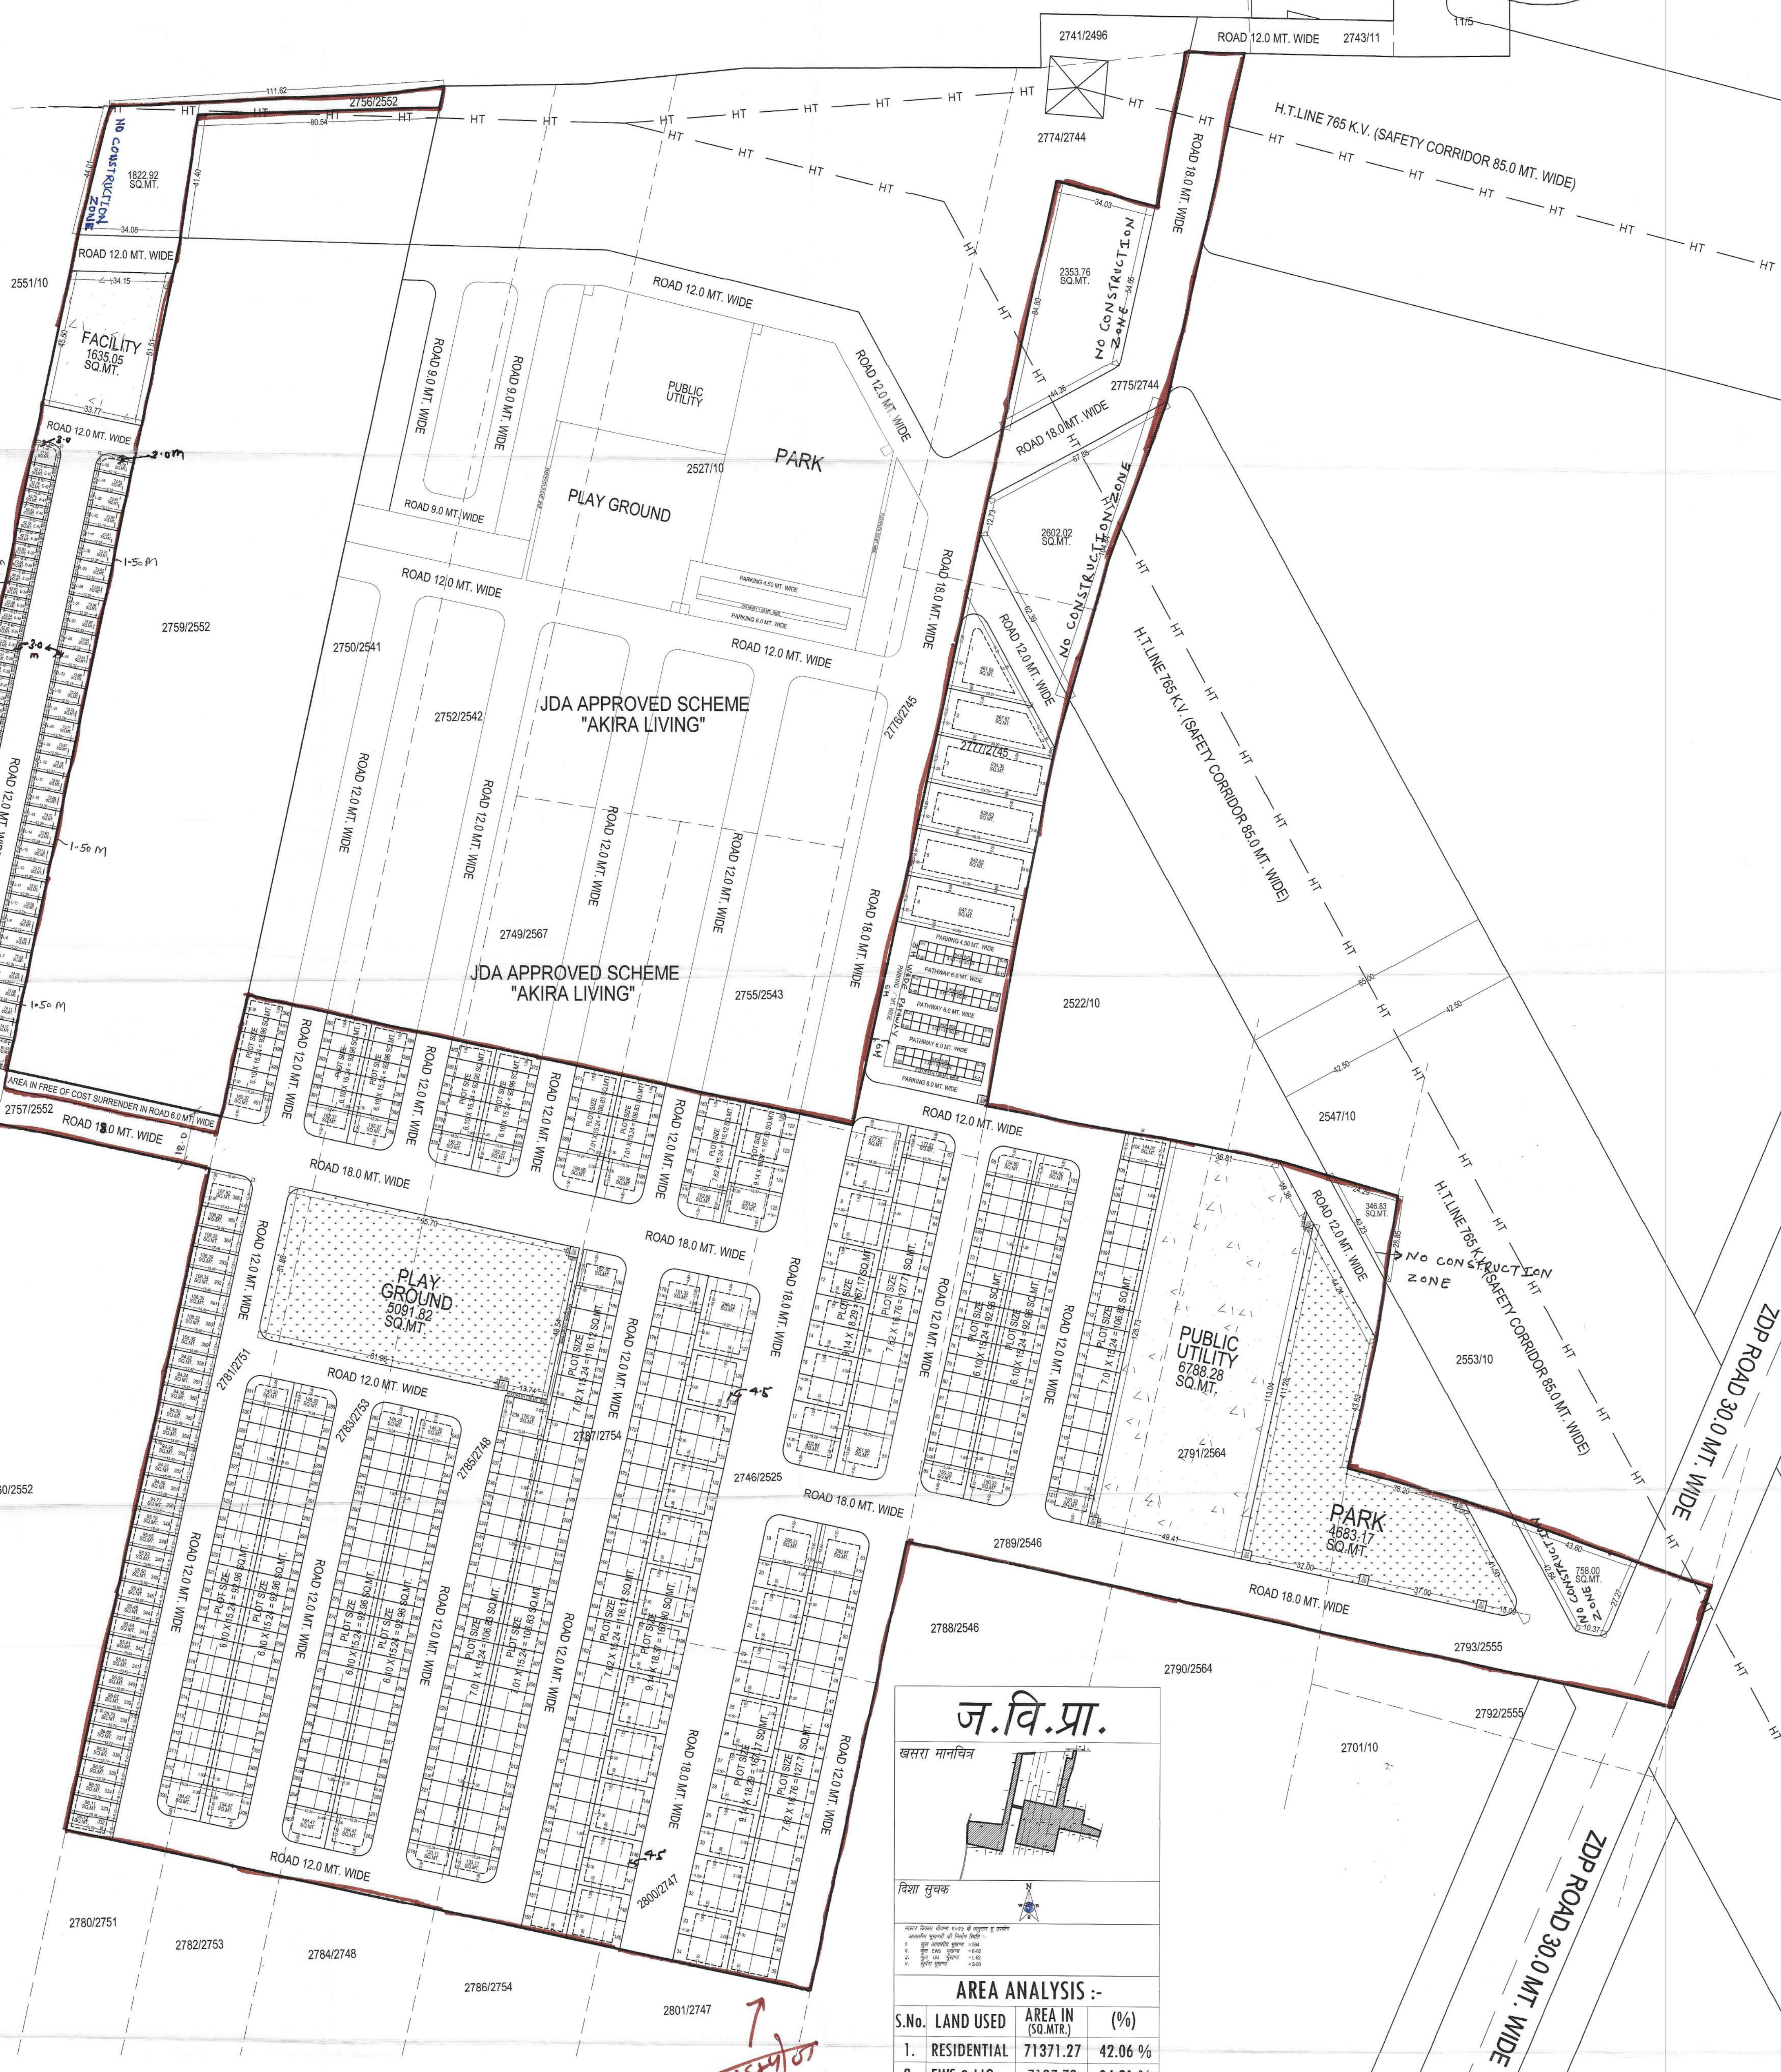
D.C.
ZONE-22)
(KHANDELWAL)

D.T.P. B.P.C.(L.P)
(AJAY GOYAL)

NOTE:- आवेदित भूमि को जवित्रा द्वारा अनुमोदित योजना 'अकीरा लिविंग' से 18 MTR व 12 MTR सड़क से पड़च मार्ग उपलब्ध है, जो कि सीकें पर राजस्थान टाउनशिप पॉलिसी-2024 अनुसार निर्मित है।

A.C.T.P.
 B.D.C. (रिंकु बंसल)
 जॉ. मुख्यालय नगर नियोजक
 (RINKU BANSAL)
 नगर प्रशासन

IN KHASRA NO.- 2795/2533, 2779/2534, 2756/2552, 2757/2552, 2781/2751, 2783/2753, 2785/2748, 2787/2754,
2775/2744, 2777/2745, 2746/2525, 2789/2546, 2791/2564, 2793/2555, 2747/2525 (NEW KHASRA 2800/2747)
AT VILLAGE :- CHITODA, TEH.- MADHORAJPURA, JAIPUR.

[illegible]

28012747

7

खसरा सुपर इम्पोज

87

पृ. 22

[illegible]

CAD MAX PROJECTS PVT. LTD.
101 And 102, 1st Floor, The Prism Tower,
Opp. Police Head Quarters, Lal Kothi,
Tonk Road, Jaipur, Rajasthan-302015
Mob. No :- 9829045031