


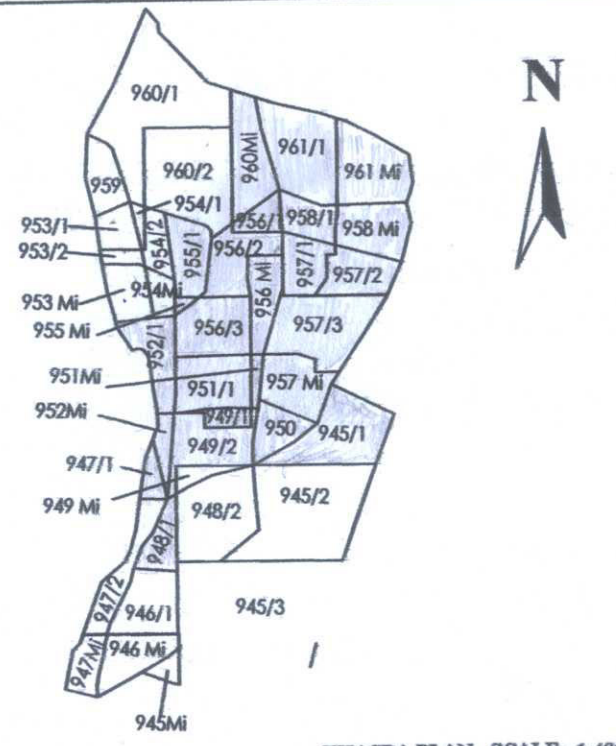

KHASRA PLAN SCALE: 1:4000

TOTAL AREA =	1.9465 HECT. (209443.40 sq.ft.)
L.I.G. AREA =	66880.00 SQ.FT. 31.00%
E.W.S. AREA =	44376.00 SQ.FT. 21.18%
FACILITY AREA =	10540.00 SQ.FT. 5.03%
PARK AREA =	10540.00 SQ.FT. 5.03%
ROAD AREA =	77816.15 SQ.FT. 37.17%

CHIEF MINISTER JAN AAVAS YOJNA
PROPOSED LAY-OUT PLAN FOR CHIEF MINISTER JAN AAVAS YOJNA (RESIDENTIAL) IN KH. No. 945, 947, 948, 949, 950, 951 MI., 952, 953, 954, 955 MI., 956, 957, 958 MI., 959, 960 MI., 961 MI., REV. VILL.- KARGETA, TEH.- SALUMBER, DISTT.- UDAIPUR (RAJ.)

SCALE :- 1" = 50 FT.

PALAK CONSULTANCY
Architectural Consultant & Planner, Surveyor
238-239, Connaught Palace
Shobhagpura Circle, Shobhagpura
UDAIPUR (RAJ.)
Ph. 9414683072, 9982378633

- AREA ANALYSIS:- (1.9465 HECT.)
1. TOTAL AREA - 209443.40 SQ.FT. 100%.
 2. PLOT AREA - 109574 SQ.FT. 52.31%
EWS AREA - 44376 SQ.FT. 21.18% (80-167 PLOT NO.)
L.I.G. AREA - 65198 SQ.FT. 31.13% (2-79 PLOT NO.)
 3. PARK AREA - 10540 SQ.FT. 5.03%
 4. RESERVED FOR FACILITY AREA - 10531.25 SQ.FT. 5.02%
 5. ROAD AREA - 77816.15 SQ.FT. 37.17% (01 PLOT NO.)
 6. INFORMAL SECTOR SHOPS - 982 SQ.FT. 0.47% (01 PLOT NO.)
- NOTE - मुख्यमंत्री जन आवास योजना के MODEL NO. 3B के अनुसार निर्माण कार्यवाही की जावे।
- NOTE - आगे दिनांक शिफ्ट का सम्बन्धित पट्टा की द्वारा सोमेश्वर एवं समोरीकर पट्टा की पट्टा विवरण जारी किया जावे।

"ABCDEFGHIJKLMN"
APPROVED WITH MODIFICATIONS SHOWN IN BLACK AS PER THE CONDITIONS LAID IN THIS OFFICE LETTER NO UDR/1628/SUBR/DTD.

25/10/18 & 1403

A.B.C.D.E.F.G.H.I.J.K.L.M.N. माफे वाली समीची मे दस्तावेज गता मुख्यमंत्री जन आवास योजना हेतु आवासीय प्लान को L.P.O. के तहत 18/10/18 को अनुमोदन किया जा रहा है 10540 वर्ग मीटर आवासीय प्लान को 10531.25 वर्ग मीटर आवासीय प्लान में बदल दिया है E.W.S. के अन्तर्गत आवासीय प्लान को बदल दिया है 3B के अनुसार निर्माण कार्यवाही की जावे।

25/10/2018
उपनगर निरीक्षक
उदयपुर जिला, उदयपुर





राजेश्वरी शर्मा
अध्यक्ष
नगर पालिका, सलुम्बर

अधिसूचना अधिकारी
नगर पालिका, सलुम्बर

Leena Jain
जिलाधिकारी
उपनगर निरीक्षक
उदयपुर जिला, उदयपुर

SIGNATURE OF APPLICANT

उपनगर निरीक्षक, सलुम्बर
जिला-उदयपुर (राज.)

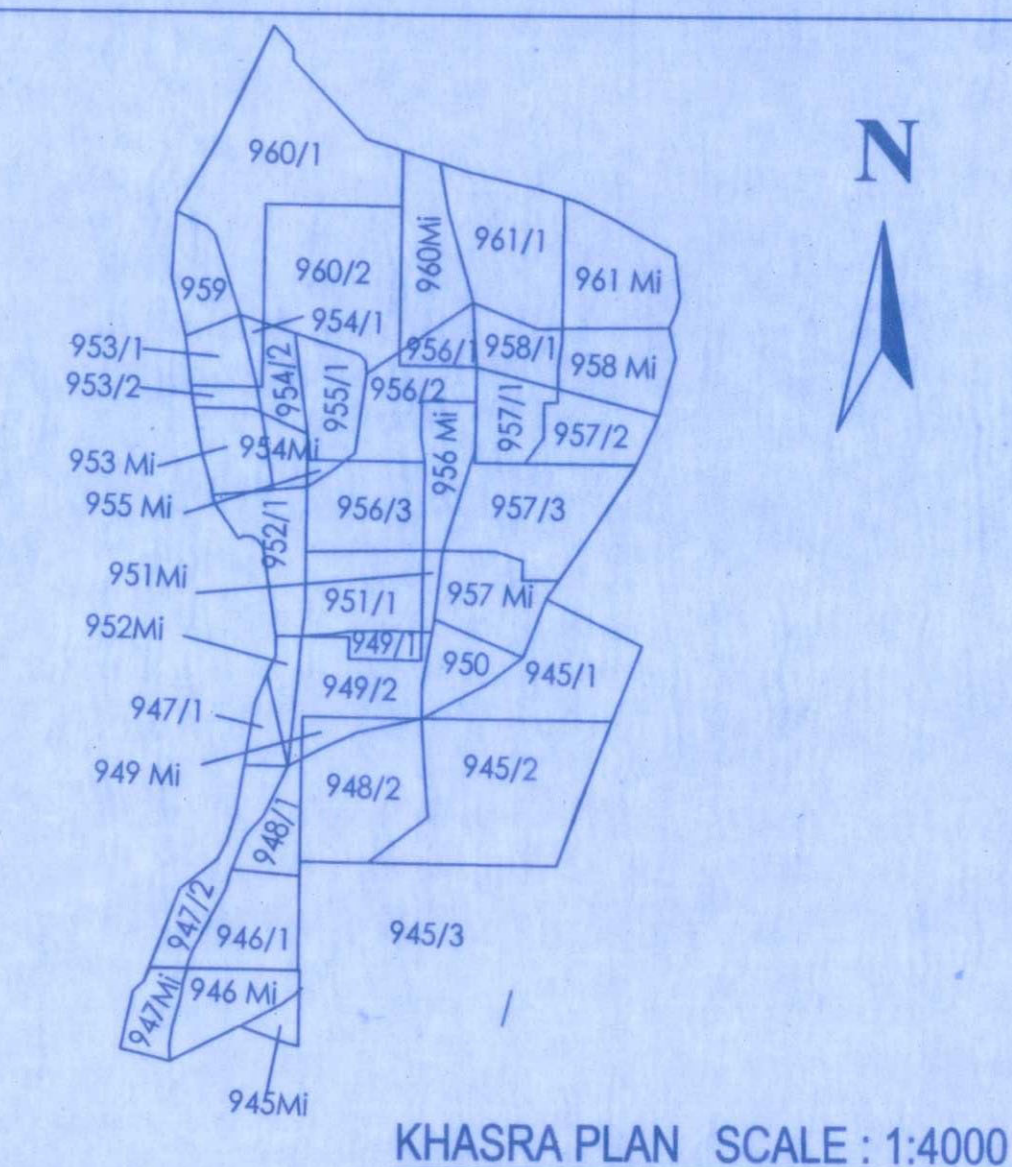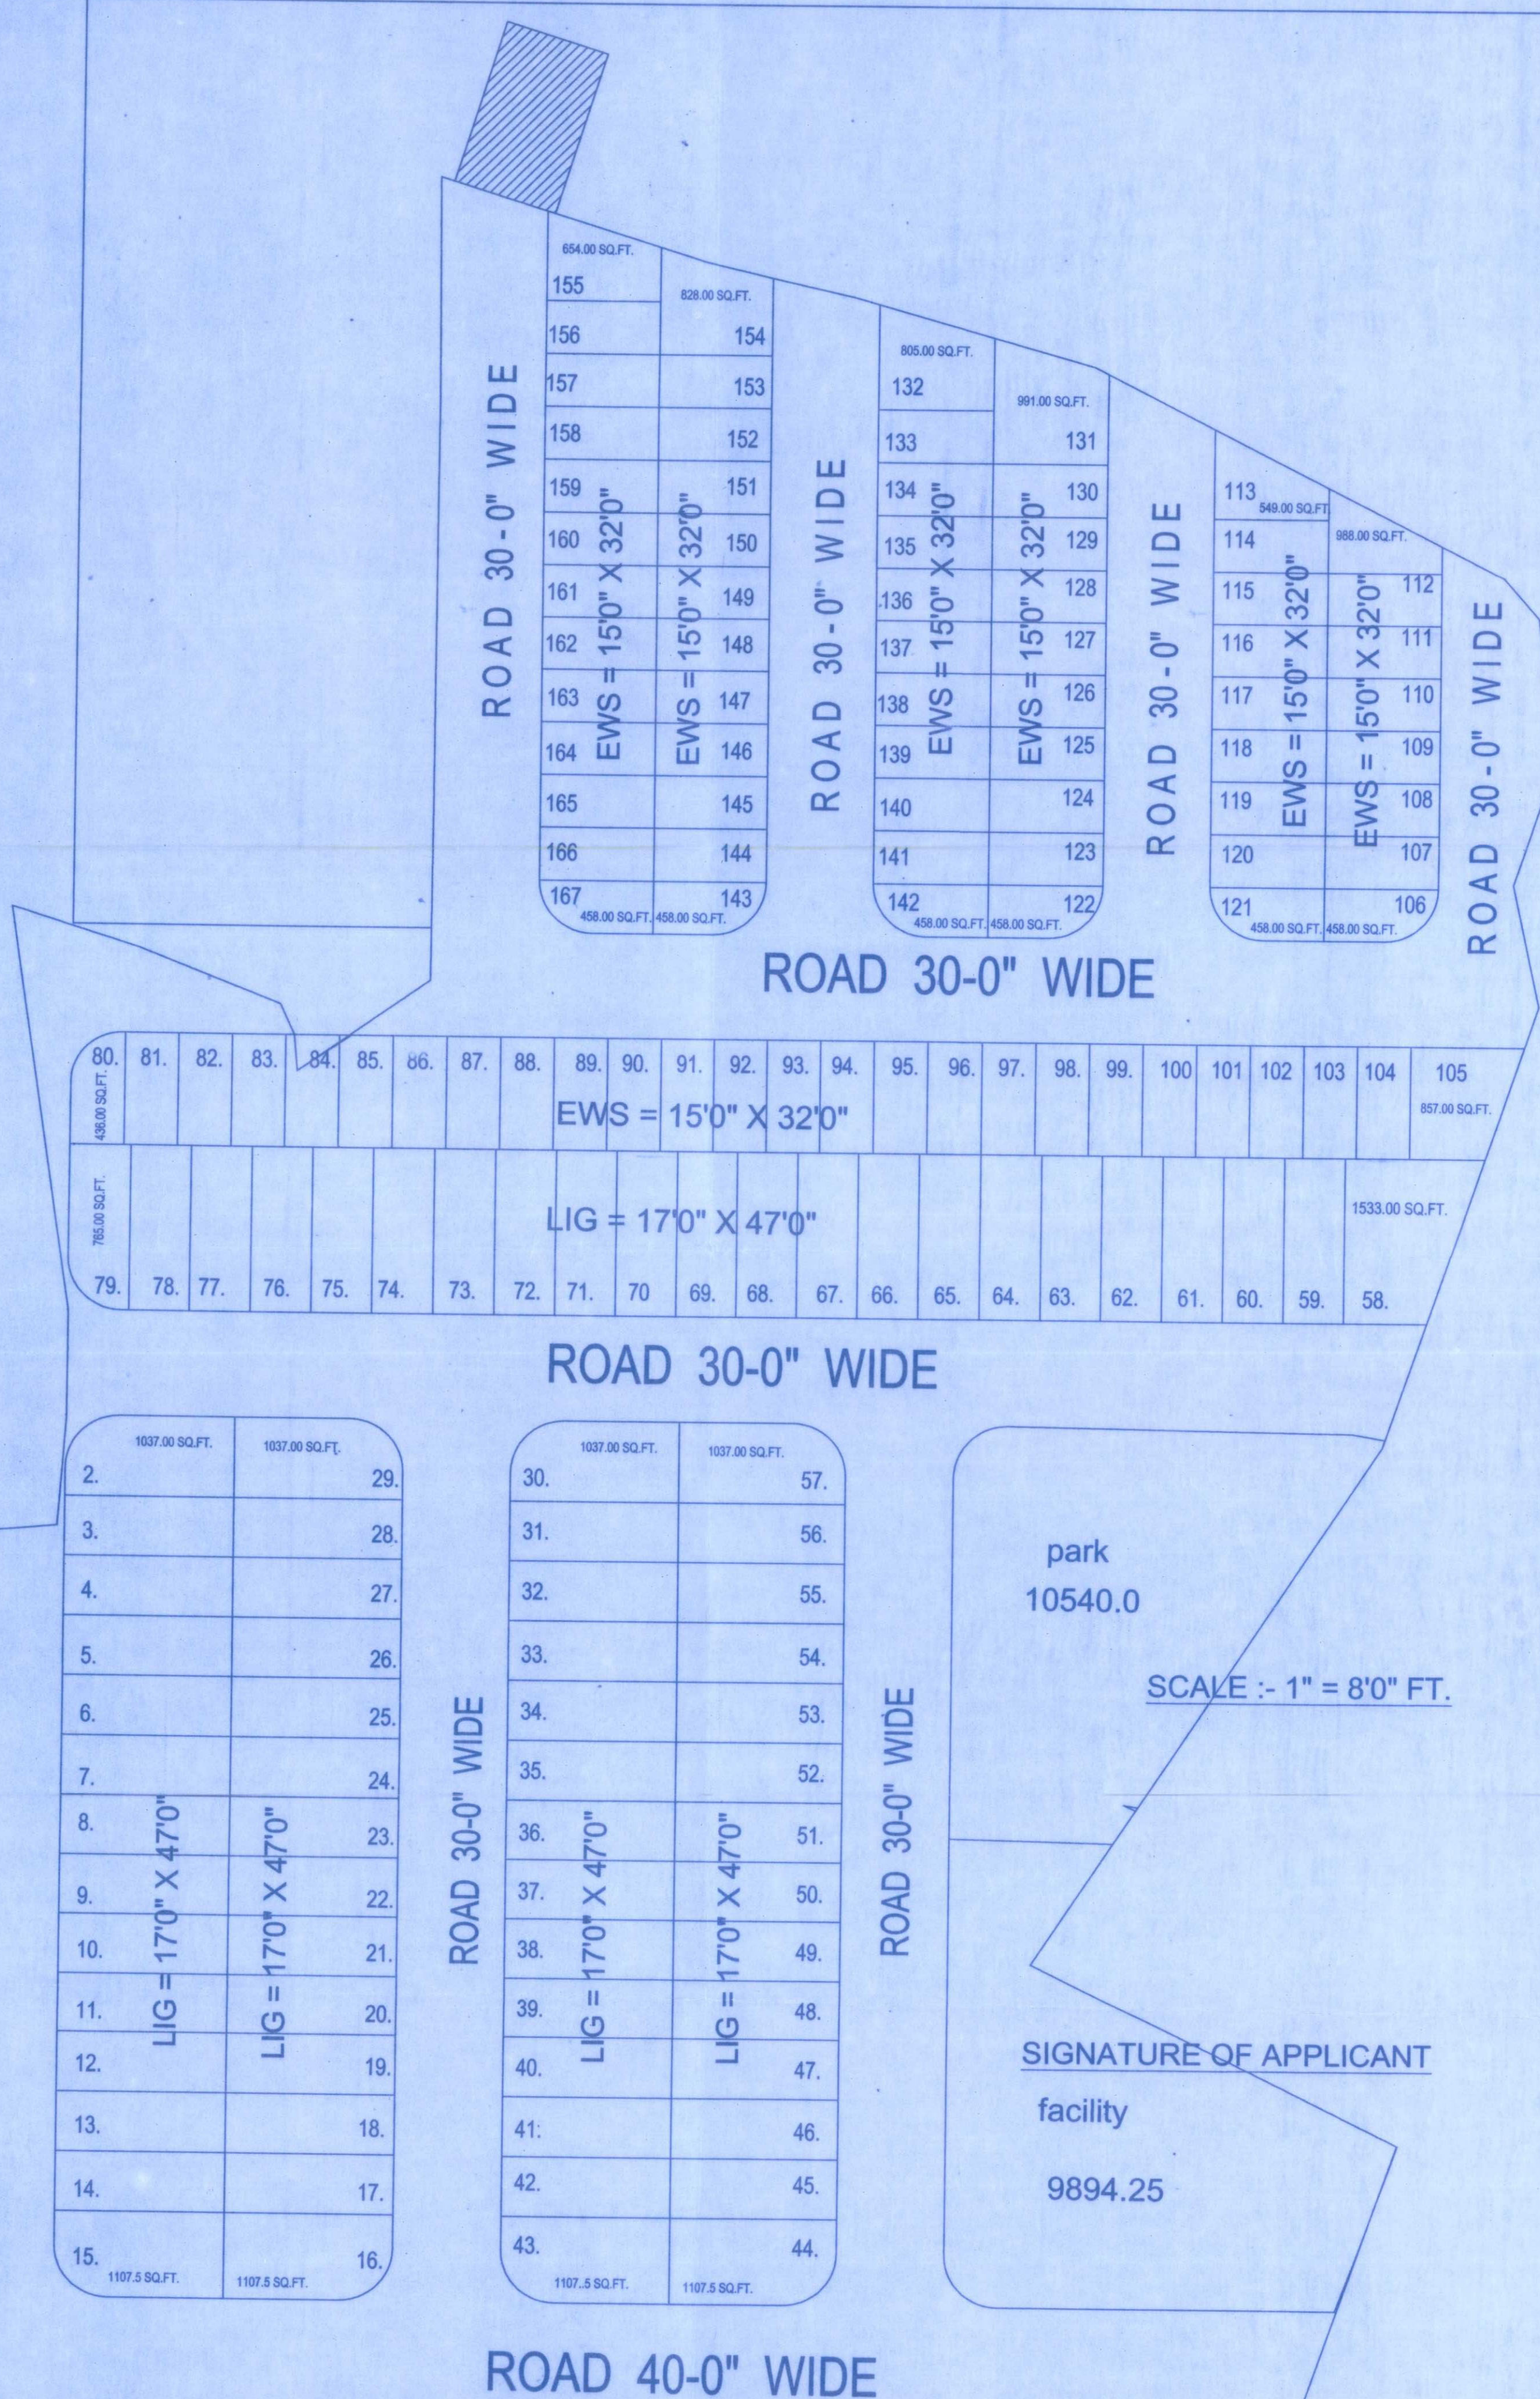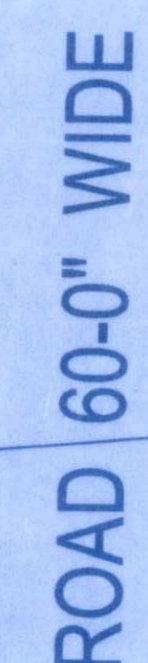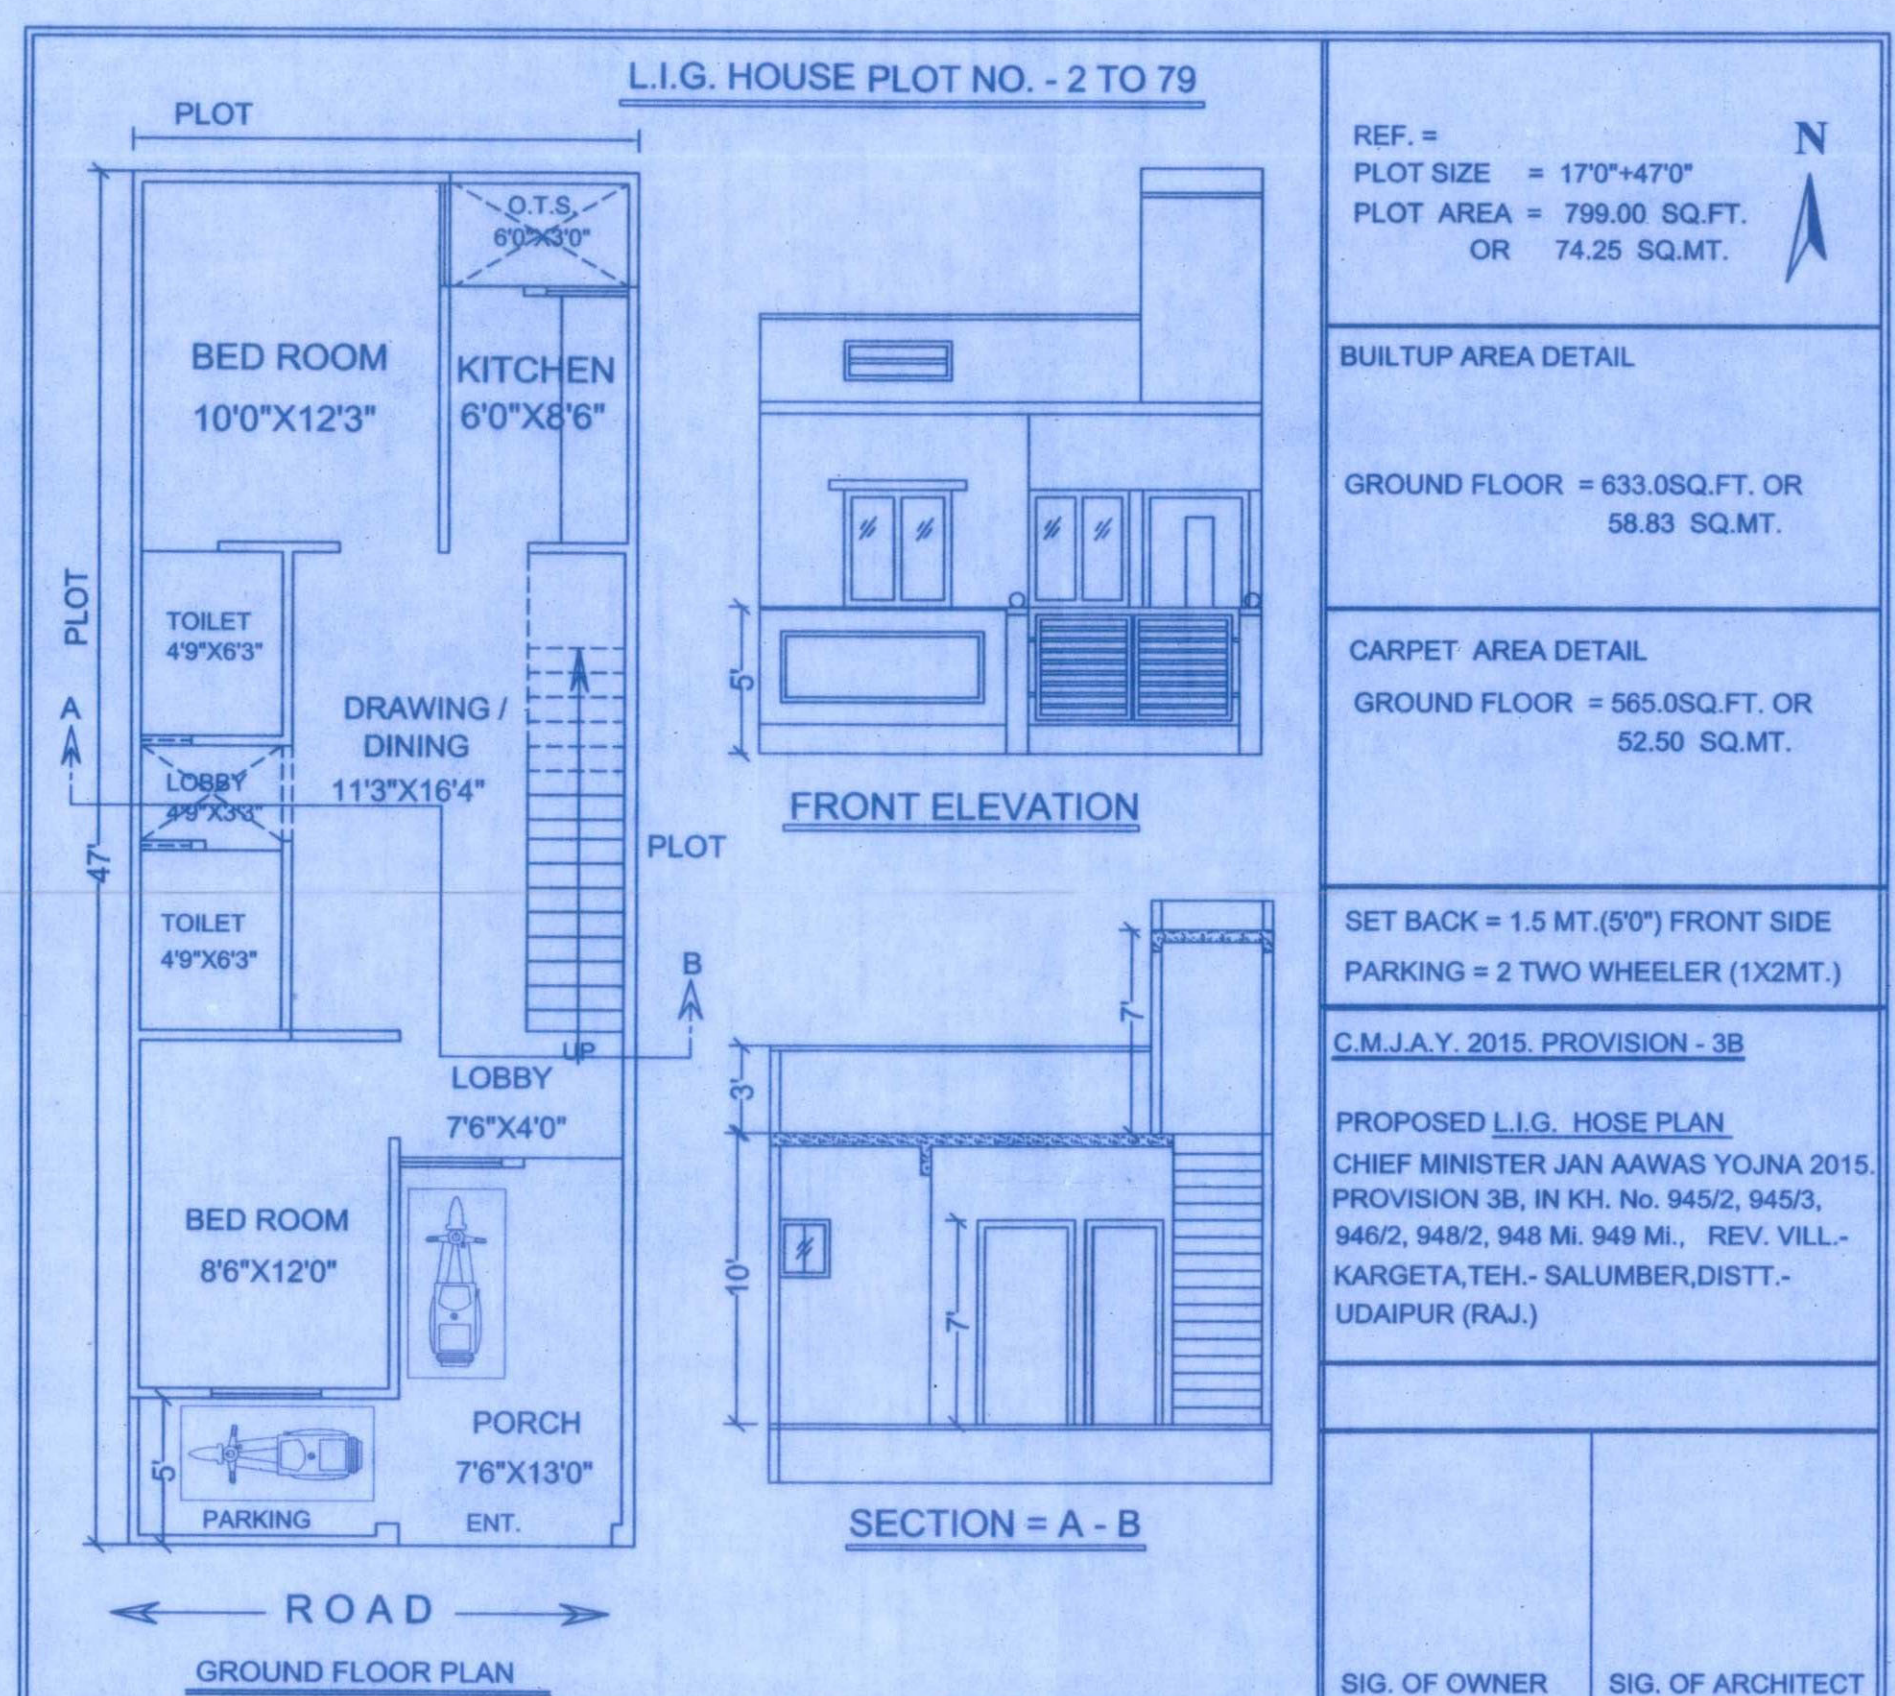

TOTAL AREA =	1.9465 HECT.(209443.40 sq.ft.)	
TOTAL PLOT AREA =	109574.00 SQ.FT.	52.38 %
L.I.G. AREA =	65198.0 SQ.FT.	31.13 %
E.W.S. AREA =	44376.0 SQ.FT.	21.18 %
FACILITY AREA =	10531.0 SQ.FT.	5.02 %
PARK AREA =	10540.0 SQ.FT.	5.03 %
ROAD AREA =	77816.15 SQ.FT.	37.17 %
SHOP AREA =	982.0 SQ.FT.	0.47 %

CHIEF MINISTER JAN AAVAS YOJNA

PROPOSED LAY-OUT PLAN PLAN FOR CHIEF
MINISTER JAN AAWAS YOJNA (RESIDENTIAL)
IN KH. No. $\frac{945}{1,1}$ $\frac{948}{1,1}$ $\frac{949}{1,2}$ $\frac{949}{1,2}$, 950, 951 MI., $\frac{951}{1,1}$ 952
MI., $\frac{952}{1,1}$ 955 MI., $\frac{955}{1,1}$ 956 M
I., $\frac{956}{1,1}$ $\frac{956}{1,2}$ $\frac{956}{1,2}$ 957 MI., $\frac{957}{1,2}$ $\frac{957}{1,2}$ $\frac{957}{1,2}$ 958
MI., $\frac{958}{1,1}$ 960 MI., 961 M I., 961 MI., REV. VILL.-
KARGETA, TEH.- SALUMBER, DISTT.- UDAIPUR
(RAJ.)

SCALE :- 1" = 8'0" FT.

SIGNATURE OF APPLICANT

facility

9894.25

DRN BY

SCALE : 1" = 32'0"



प्रस्तुत ऑर्डर अनुसार आवाजित होना
- निर्माण की जाती प्रमाणित होती है

अधिरक्षणी अधिकारी
नगर पालिका, सलुम्बर,
दिनांक 22.12.18